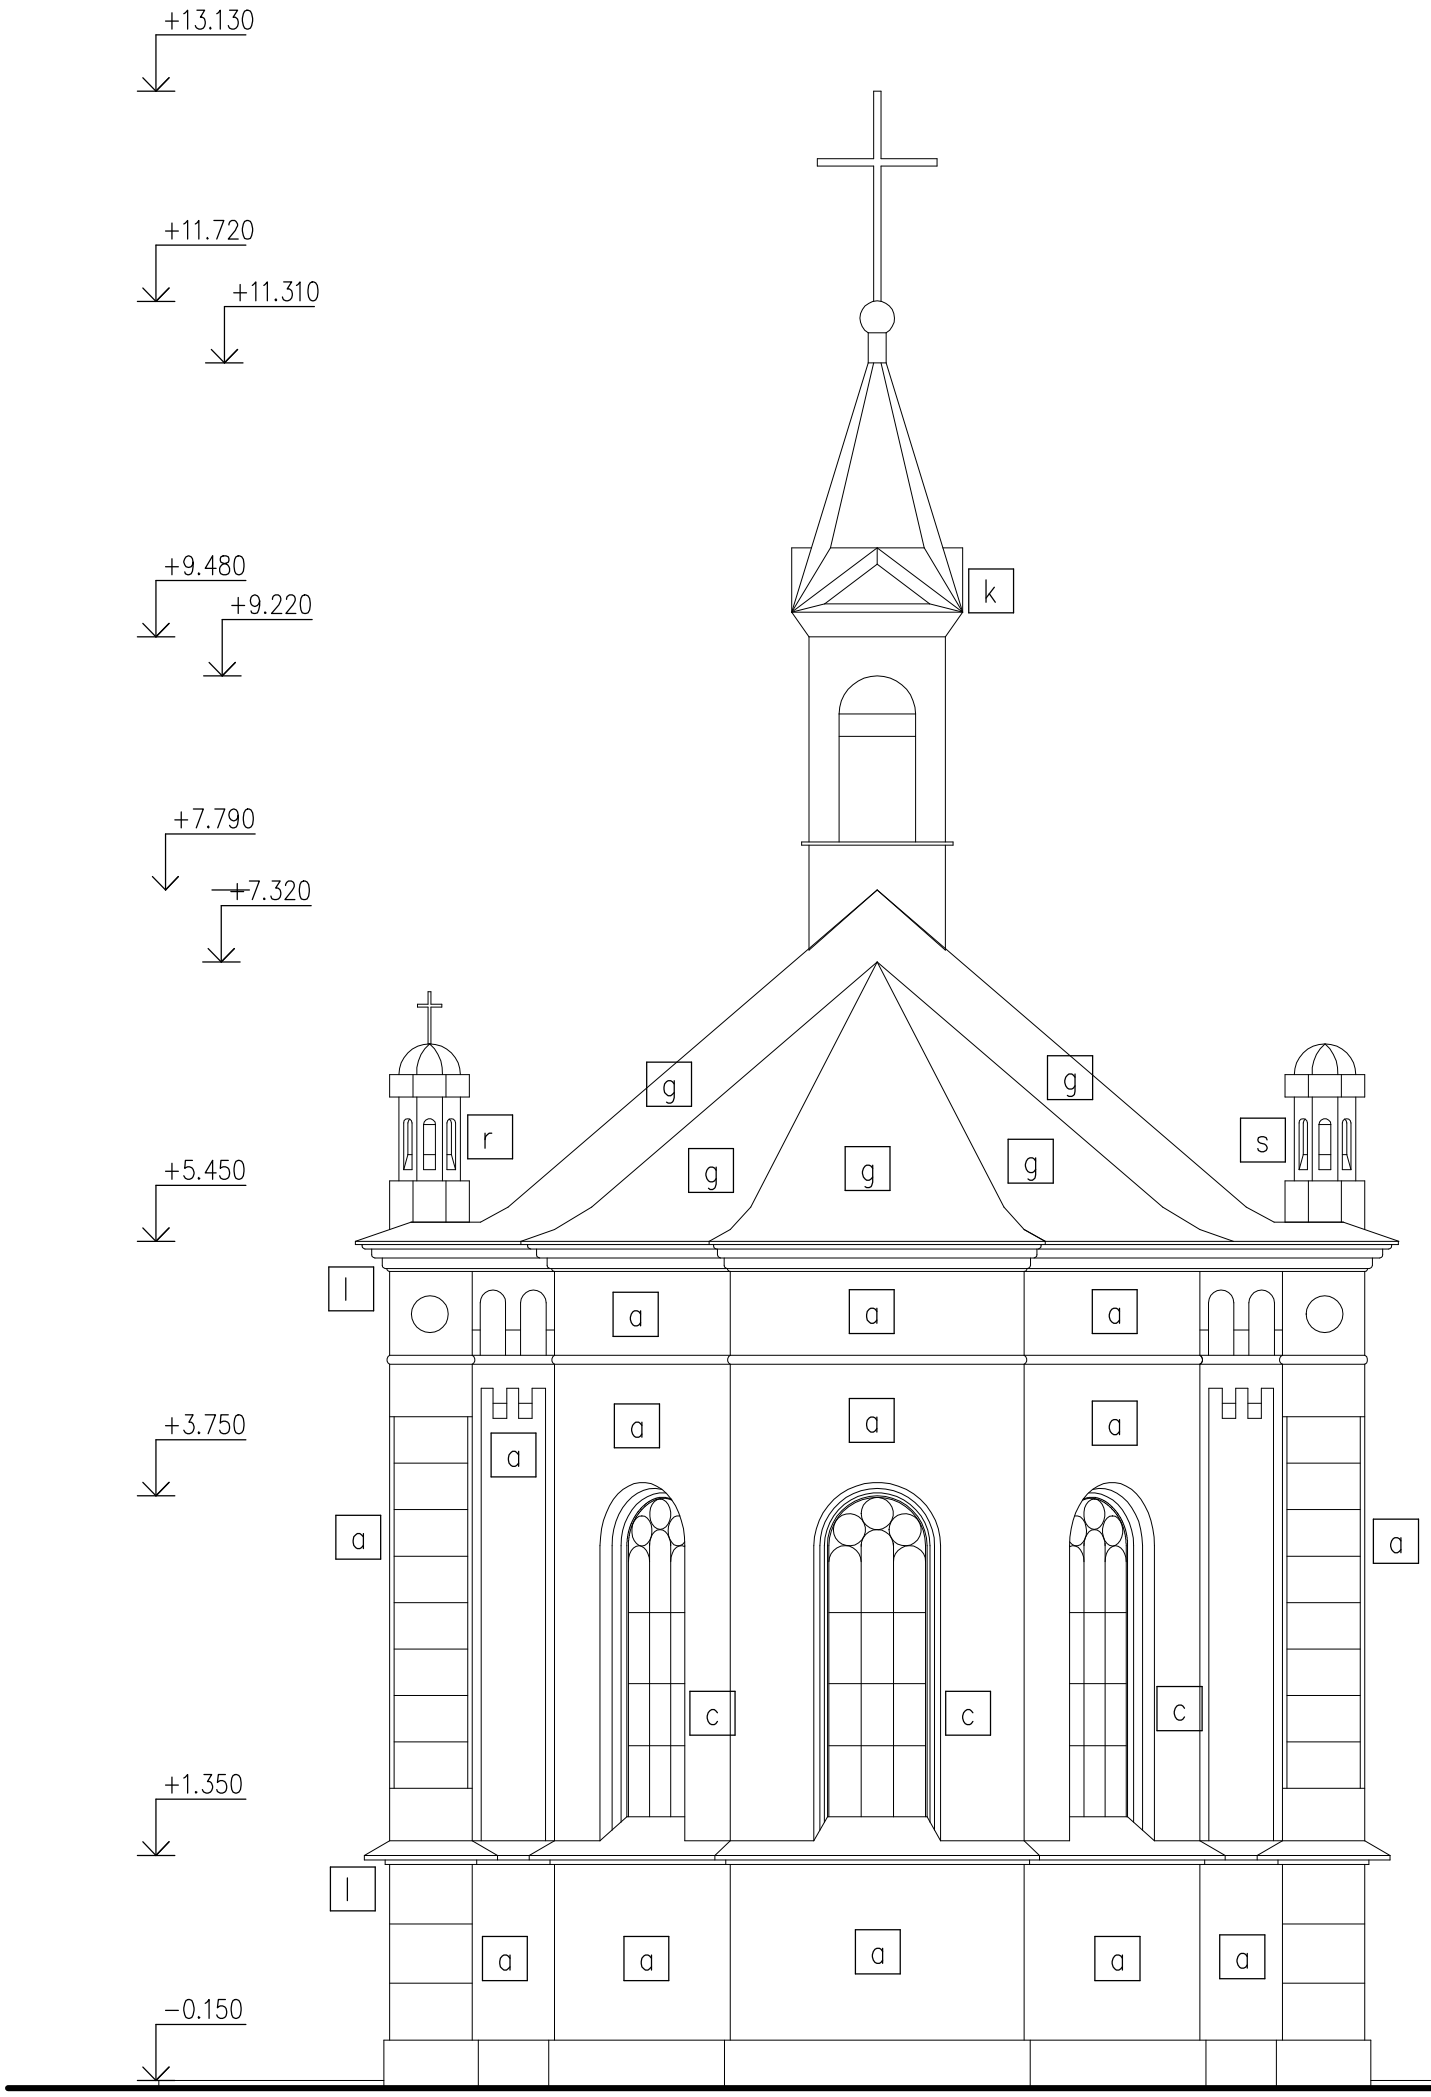

LEGENDA MATERIÁLŮ

- [a] MINERÁLNÍ OMÍTKA – SVĚTLE BÉŽOVÁ
- [b] ROZETA
- [c] OKNO–VITRÁŽE
- [d] DŘEVĚNÉ VSTUPNÍ DVEŘE– BARVA HNĚDÁ
- [f] OKAPY Z POZINKOVANÉHO PLECHU
- [g] PLECHOVÁ KRYTINA – ČERVENOHNĚDÁ
- [k] PLECHOVÁ VĚŽ
- [l] ŘÍMSA
- [m] STŘEŠNÍ VÝLEZ
- [n] KAMENNÝ KŘÍŽ
- [r] KAMENNÁ VĚŽIČKA S KŘÍŽKEM
- [s] KAMENNÁ VĚŽIČKA POŠKOZENÁ

1.NP = ±0,000

PROJEKTOVÝ ATELIER B&K, s.r.o.
IČO 61678163 DIČ CZ61678163
SOKOLSKÁ 166, 278 01 KRALUPY NAD VLTAVOU
TEL:777577261

INVESTOR: MĚSTO VELTRUSY PALACKÉHO 9, 277 46 VELTRUSY, IČ 00237272	ZODP.PROJEKTANT: ING.KLÍMOVÁ	KRESLIL: ING.KLÍMOVÁ
AKCE: UDRŽOVACÍ PRÁCE NA HŘBITOVNÍ KAPLI NA PARC.Č.217 A NA PARC.Č.128/2 K.Ú.VELTRUSY VELTRUSY	DATUM:	01/2016
	MĚŘÍTKO:	1:50
	POČET FORMÁTU:	4xA4
	STUPEŇ DOKUMENTACE:	UP
VÝKRES: POHLED JIHOVÝCHODNÍ – STÁVAJÍCÍ	ČÁST: D1.1	ČÍSLO VÝKRESU: 8