



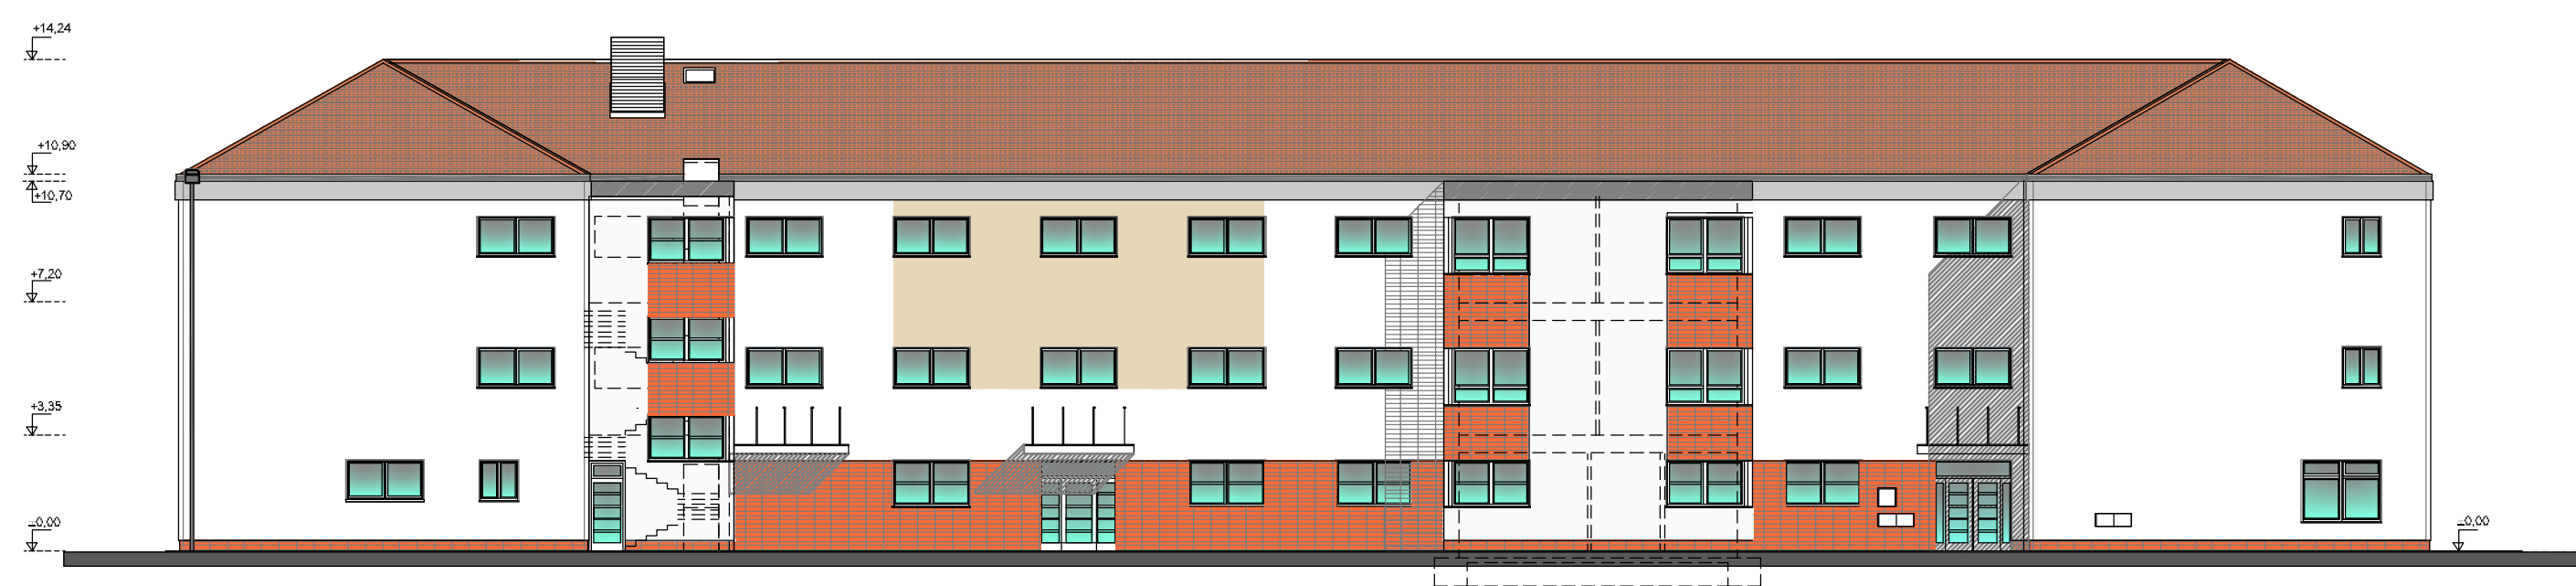

POHLED VÝCHODNÍ M 1 : 200



POHLED SEVERNÍ_2 M 1 : 200

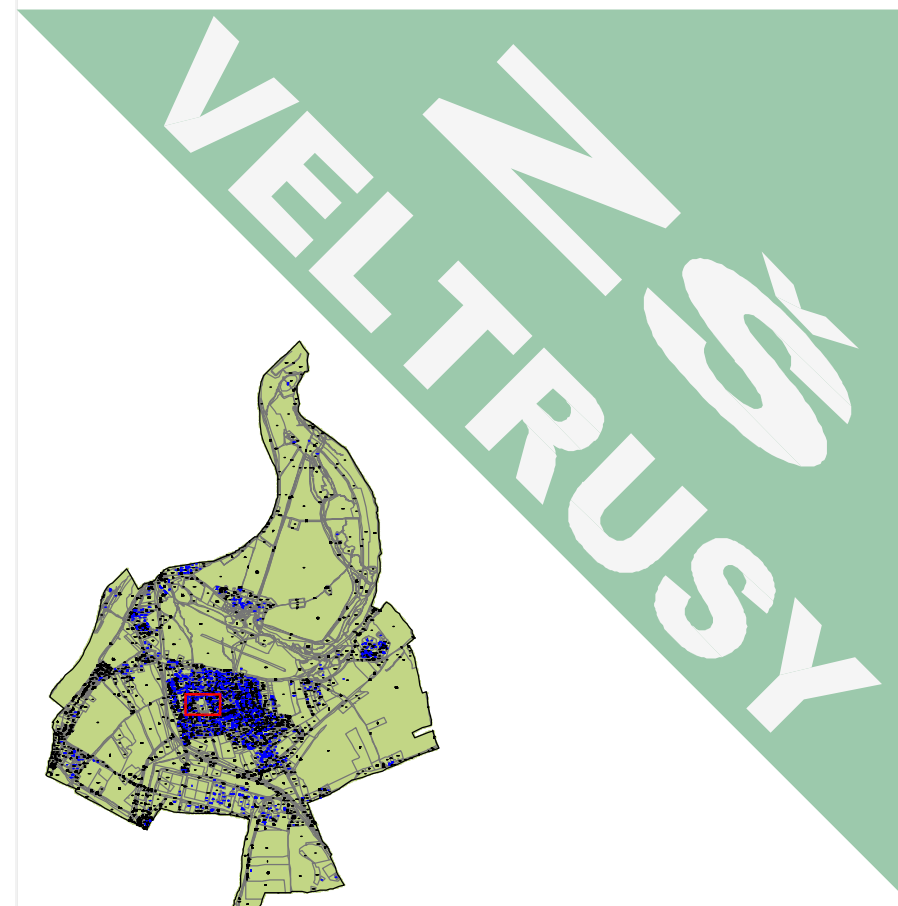

ATELIER A 57

ARCHITEKT (ZPRACOVATEL)

A57 Ing. arch. Jiří HÁNL
VŠESTUDY č.p. 57, 277 46 Veltrusy

tel. 602 709 889
e-mail: atelier.hanl@centrum.cz
IČO: 11288884
AUTORIZACE: ČKA00593

SPOLUPRÁCE

Ing. arch. Iva HÁNLOVÁ
Ing. arch. František BÍLEK
Alena DOLEJŠOVÁ
Ing. Jan VODEHNAL
Tomáš HECKER
Jiří SMIČKA
Miloš JANÁK

PROFESE

ARCHITEKT
ARCHITEKT
TECHNICKÁ SPOLUPRÁCE
PBR
ZTI + ÚT
VZT ZAŘÍZENÍ
ELEKTRICKÁ ZAŘÍZENÍ

KLIENT (OBJEDNATEL)

MĚSTO VELTRUSY
Mgr. Filip VOLÁK (starosta města)

Palackého 9
277 46 Veltrusy
Tel: 315 781 143
E-mail: starosta@veltrusy.cz



PRÍLOHA

ČÍSLO PRÍLOHY: 11

POHLEDY VÝCHODNÍ, SEVERNÍ_2

STUPEŇ	DATUM
DUR	VI/2017
	FORMÁT
	A4
	ZAKÁZKOVÉ ČÍSLO
	Obj. č. 572017
	MĚŘÍTKO
	1 : 200

**STAVEBNÍ ÚPRAVY:
PŘÍSTAVBA + DÍLČÍ REKONSTRUKCE
"ZŠ VELTRUSY"**