




PŘÍČNÝ ŘEZ B - B M 1 : 200

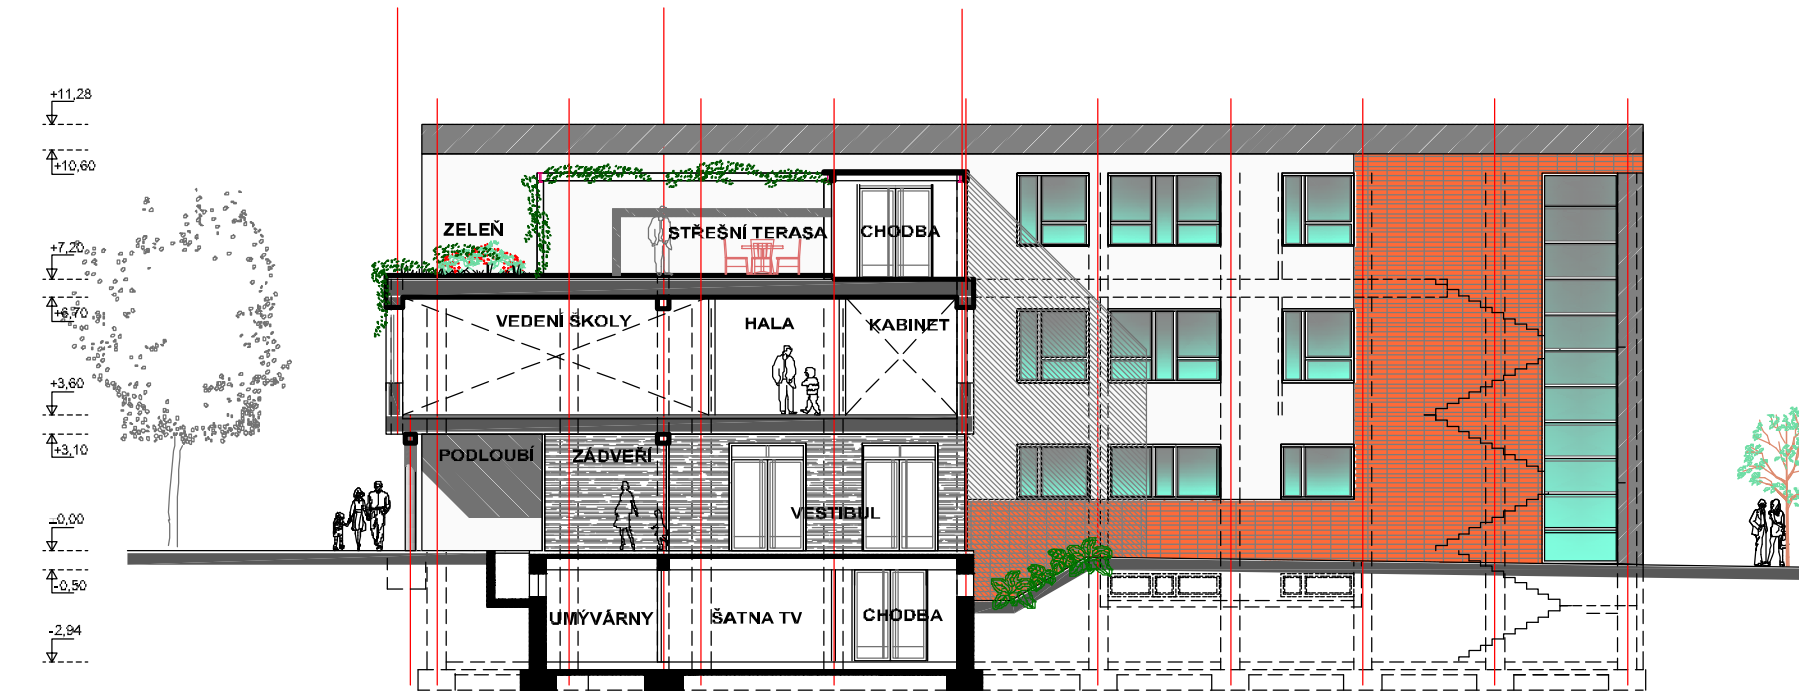

POHLED SEVERNÍ M 1 : 200

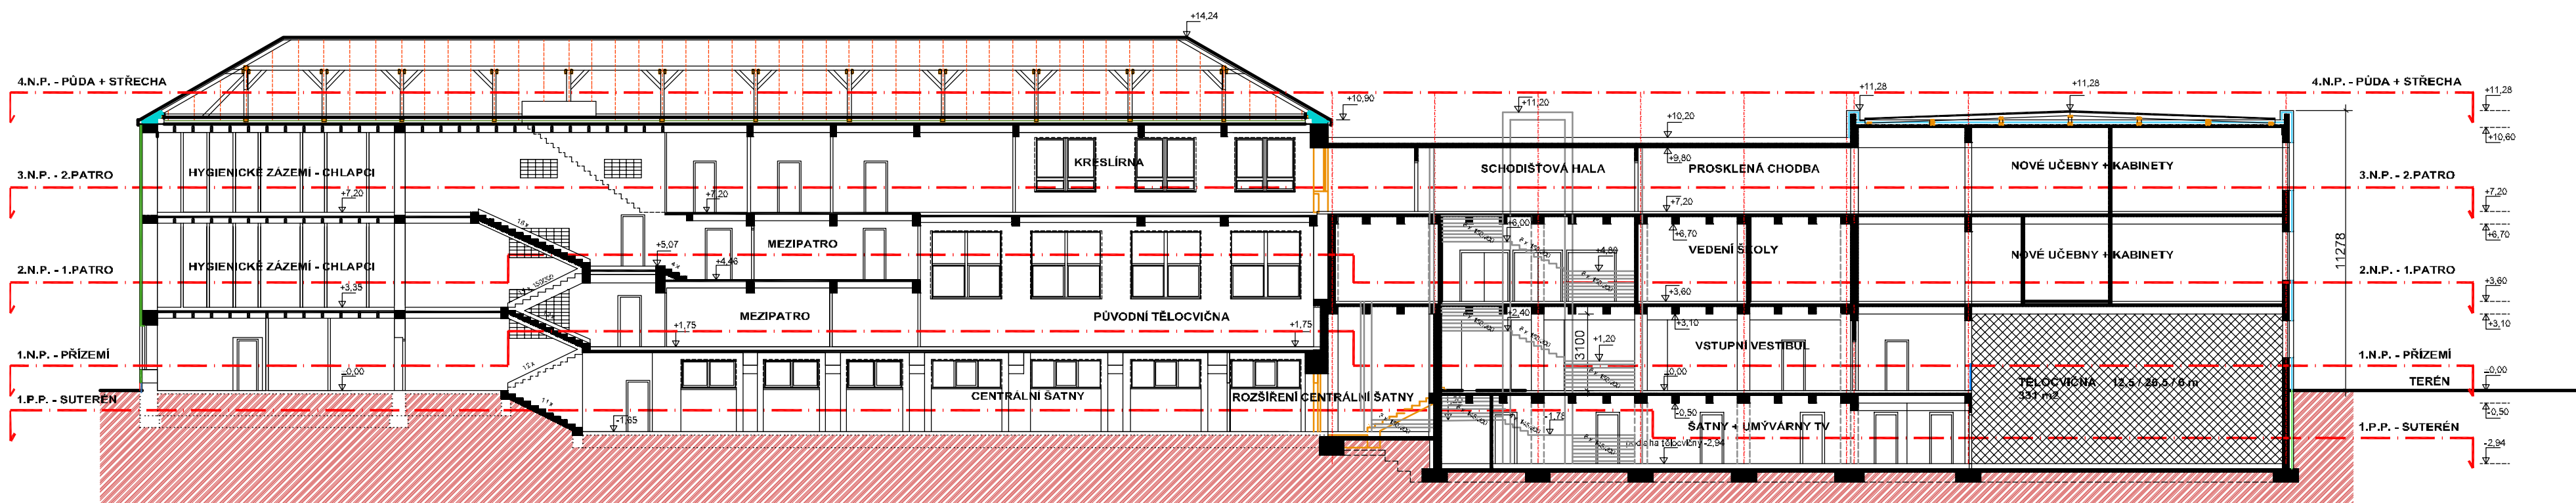

PODÉLNÝ ŘEZ A - A M 1 : 200

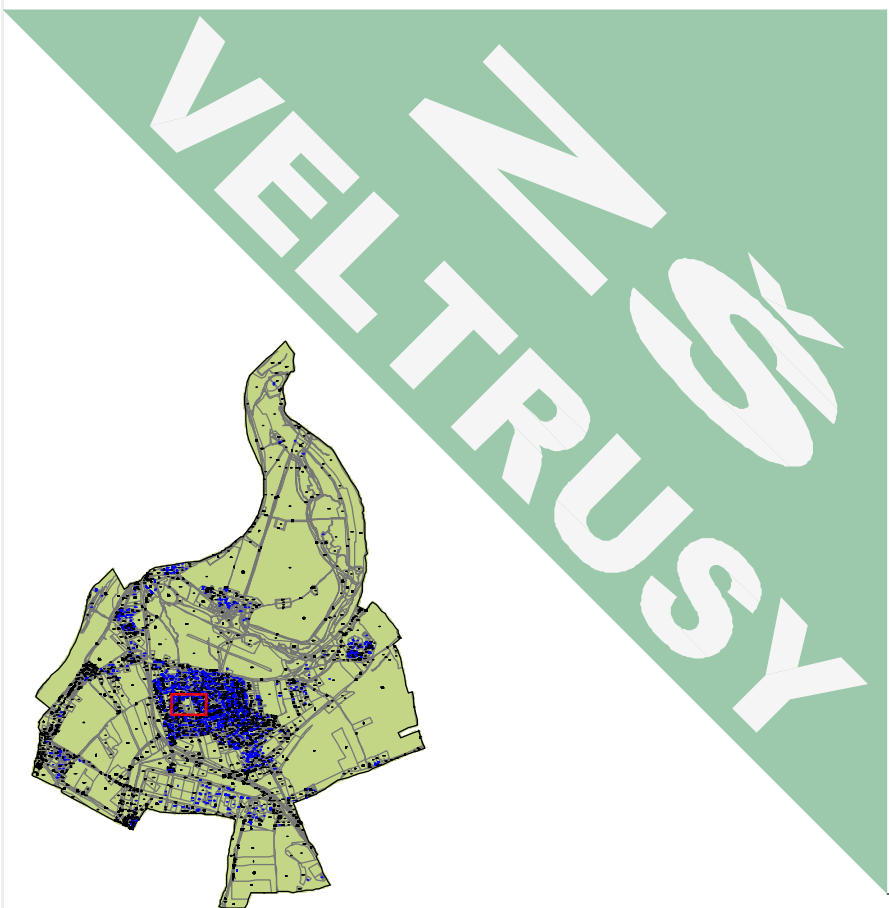

ATELIER A 57

ARCHITEKT (ZPRACOVATEL)

A57 Ing. arch. Jiří HÁNL
VŠESTUDY č.p. 57, 277 46 Veltrusy

tel. 602 709 889
e-mail: atelier.hanl@centrum.cz
IČO: 11288884

AUTORIZACE: ČKA00593

SPOLUPRÁCE

Ing. arch. Iva HÁNLOVÁ
Ing. arch. František BÍLEK
Alena DOLEJŠOVÁ
Ing. Jan VODEHNAL
Tomáš HECKER
Jiří SMÍČKA
Miloš JANÁK

PROFESE

ARCHITEKT
ARCHITEKT
TECHNICKÁ SPOLUPRÁCE
PBR
ZTI + ÚT
VZT ZAŘÍZENÍ
ELEKTRICKÁ ZAŘÍZENÍ

KLIENT (OBJEDNATEL)

MĚSTO VELTRUSY
Mgr. Filip VOLÁK (starosta města)

Palackého 9
277 46 Veltrusy
Tel: 315 781 143
E-mail: starosta@veltrusy.cz

PRÍLOHA

ČÍSLO PRÍLOHY: 9

ŘEZY A - A, B - B, POHLED SEVERNÍ

STUPEŇ	DATUM
VII/2017	
FORMÁT	
A4	
ZAKÁZKOVÉ ČÍSLO	
Obj. č. 572017	
MĚŘÍTKO	
1 : 200	

DUR

STAVEBNÍ ÚPRAVY:
PŘÍSTAVBA + DÍLČÍ REKONSTRUKCE
"ŽŠ VELTRUSY"