
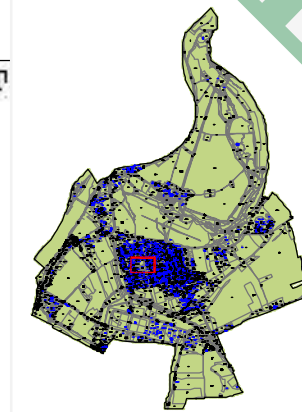
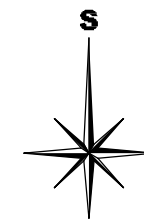


# C4\_KATASTRÁLNÍ SITUAČNÍ VÝKRES

oblibace dat ISKN Tisk - 2s:571ms, 858 prvků.

http://sgp.vhlhizevidokn.cauk.cz/marush/calyt/0.asp

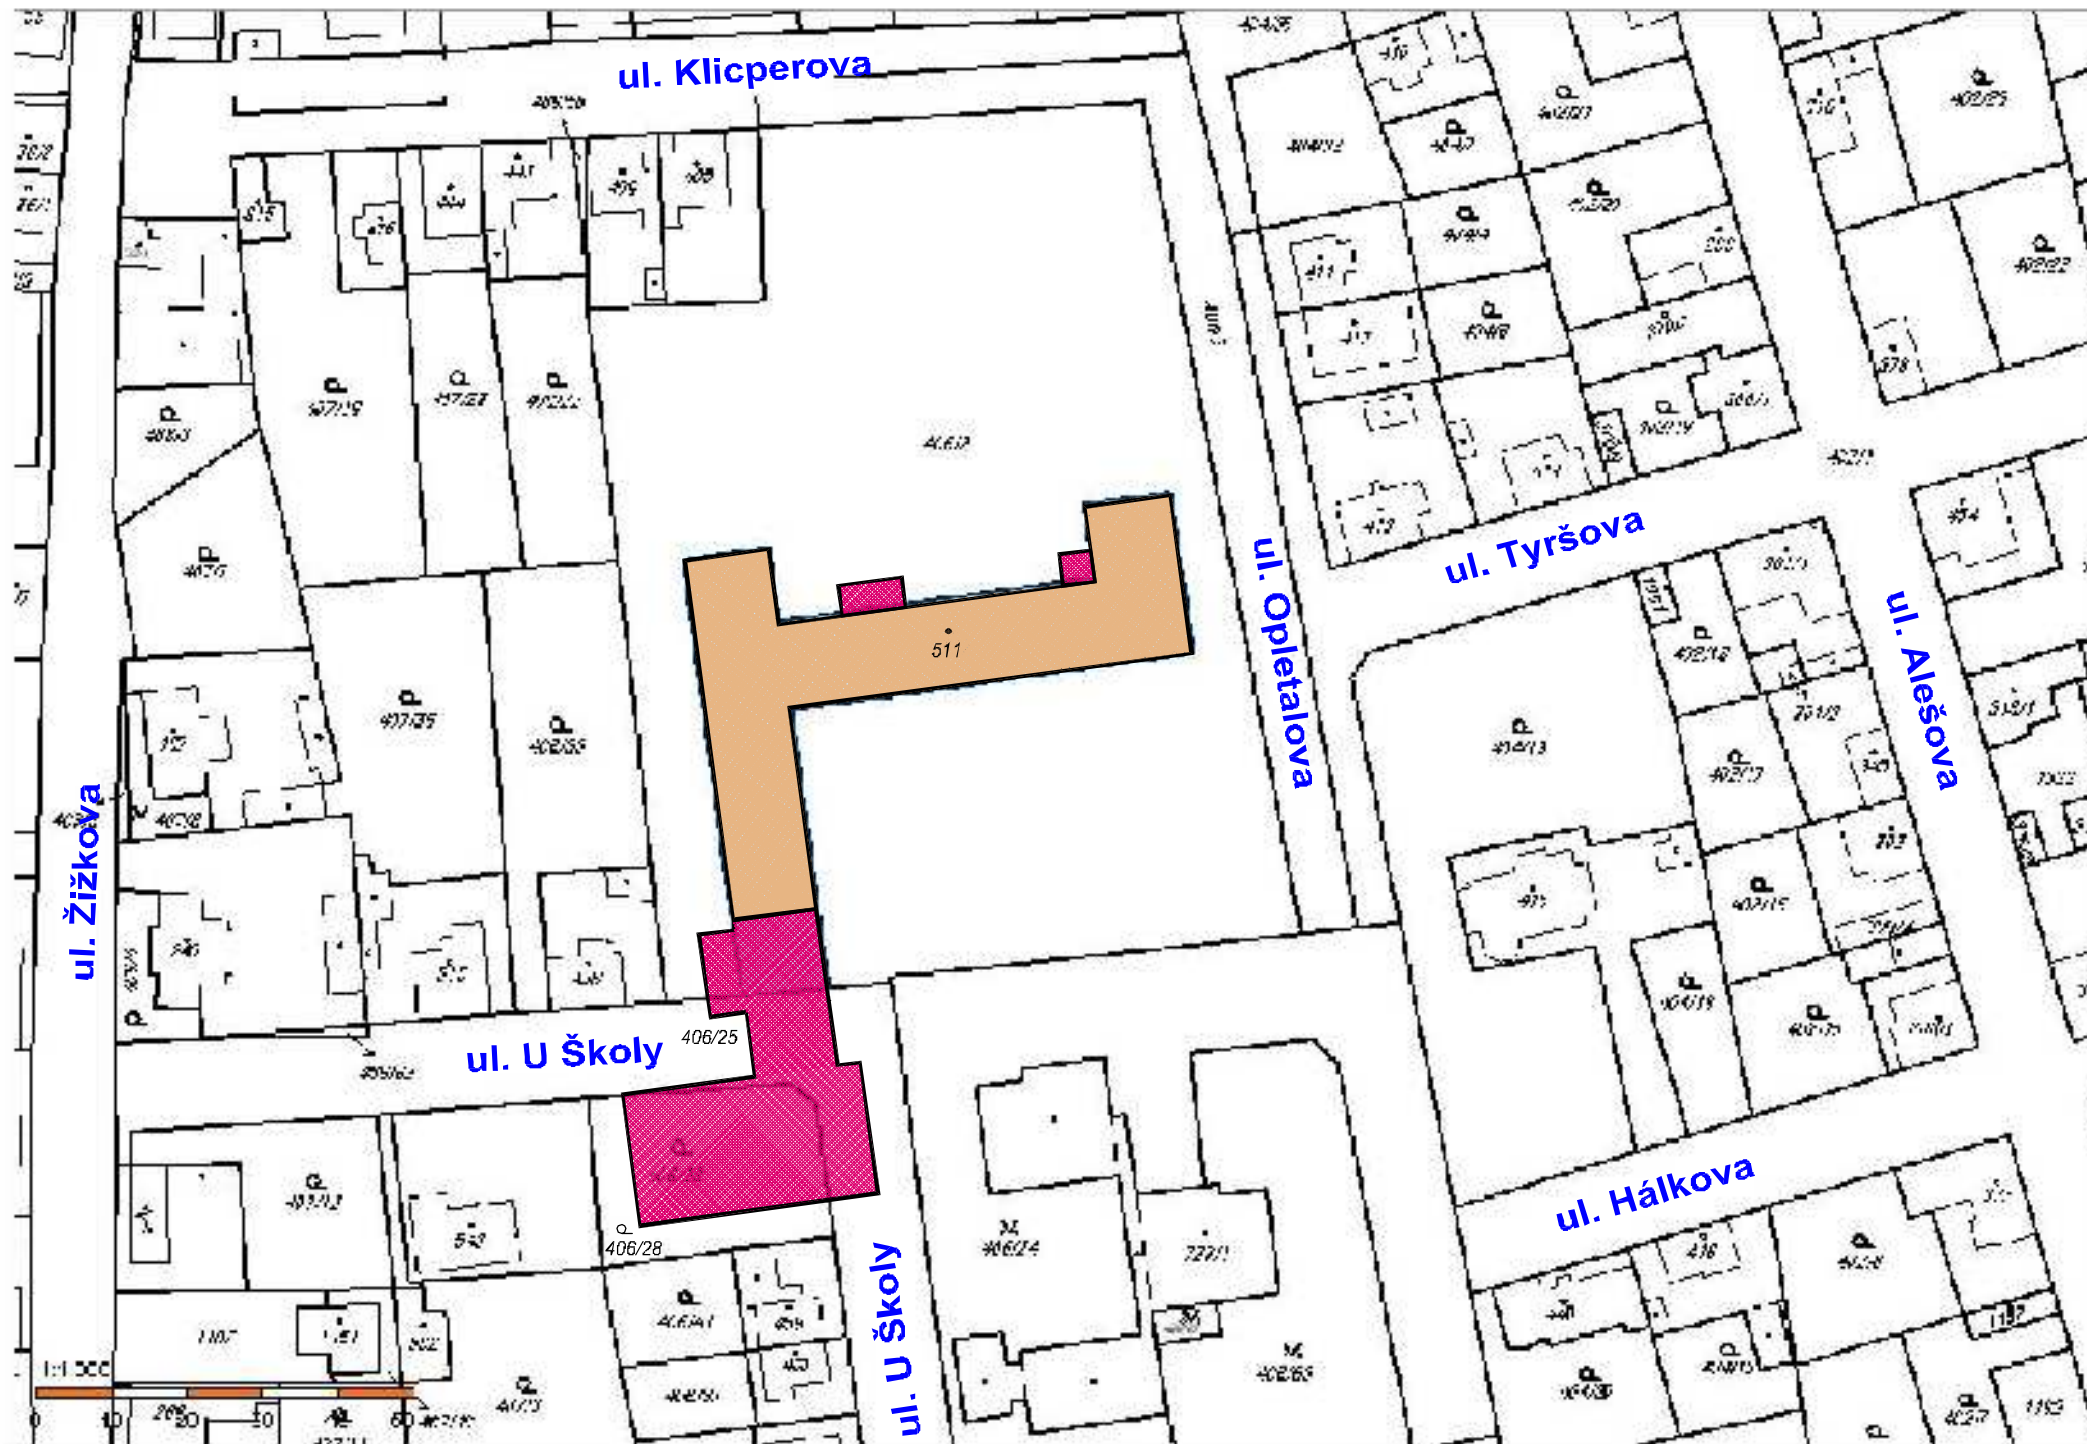

## ATELIER A 57

ARCHITEKT (ZPRACOVATEL)  
 A57 Ing. arch. Jiří HÁNĚL  
 VŠESTUDY č.p. 57, 277 46 Veltrusy  
 tel. 602 709 889  
 e-mail: atelier.hanel@centrum.cz  
 IČO: 11288884  
 AUTORIZACE: ČKA00593  
 SPOLUPRÁCE

PROFESE  
 Ing. arch. Iva HÁNLOVÁ  
 Ing. arch. František BÍLEK  
 Alena DOLEJŠOVÁ  
 Ing. Jan VÓDEHNAL  
 Tomáš HECKER  
 Jiří SMIČKA  
 Miloš JANÁK

ARCHITEKT  
 ARCHITEKT  
 TECHNICKÁ SPOLUPRÁCE  
 PBR  
 ZTI + ÚT  
 VZT ZAŘÍZENÍ  
 ELEKTRICKÁ ZAŘÍZENÍ

KLIENT (OBJEDNATEL)  
 MĚSTO VELTRUSY  
 Mgr. Filip VOLÁK (starosta města)

Palackého 9  
 277 46 Veltrusy  
 Tel: 315 781 143  
 E-mail: starosta@veltrusy.cz



## KATASTRÁLNÍ SITUAČNÍ VÝKRES

STUPEN	DATUM
<b>DUR</b>	VI/2017
	FORMÁT
	244
	ZAKÁZKOVÉ ČÍSLO
	Obj. č. 57/2017
	MĚŘITKO
	1 : 1000

STAVEBNÍ ÚPRAVY:  
 PŘÍSTAVBA + DÍLČÍ REKONSTRUKCE  
 "ZŠ VELTRUSY"

18.7.2017 13:0