
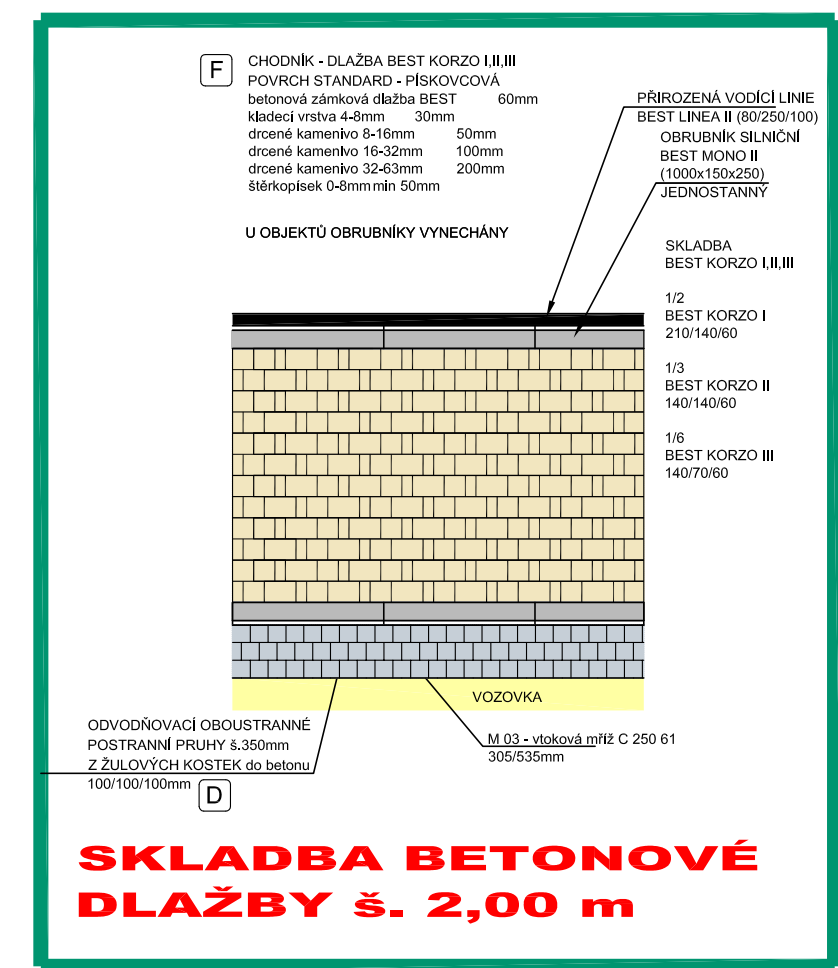
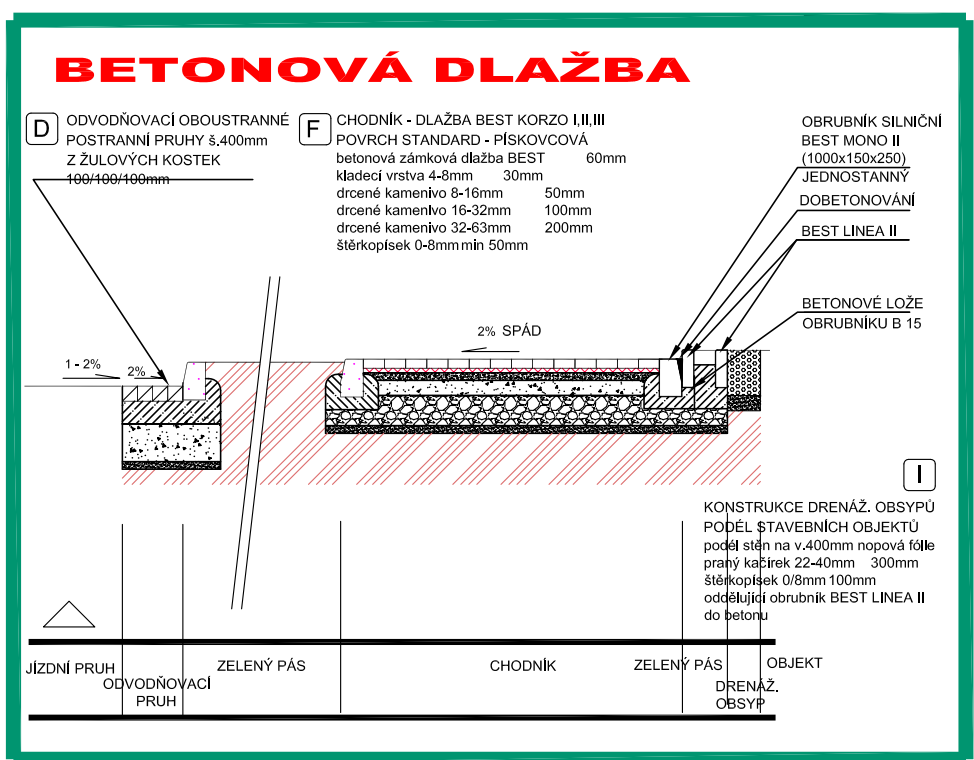
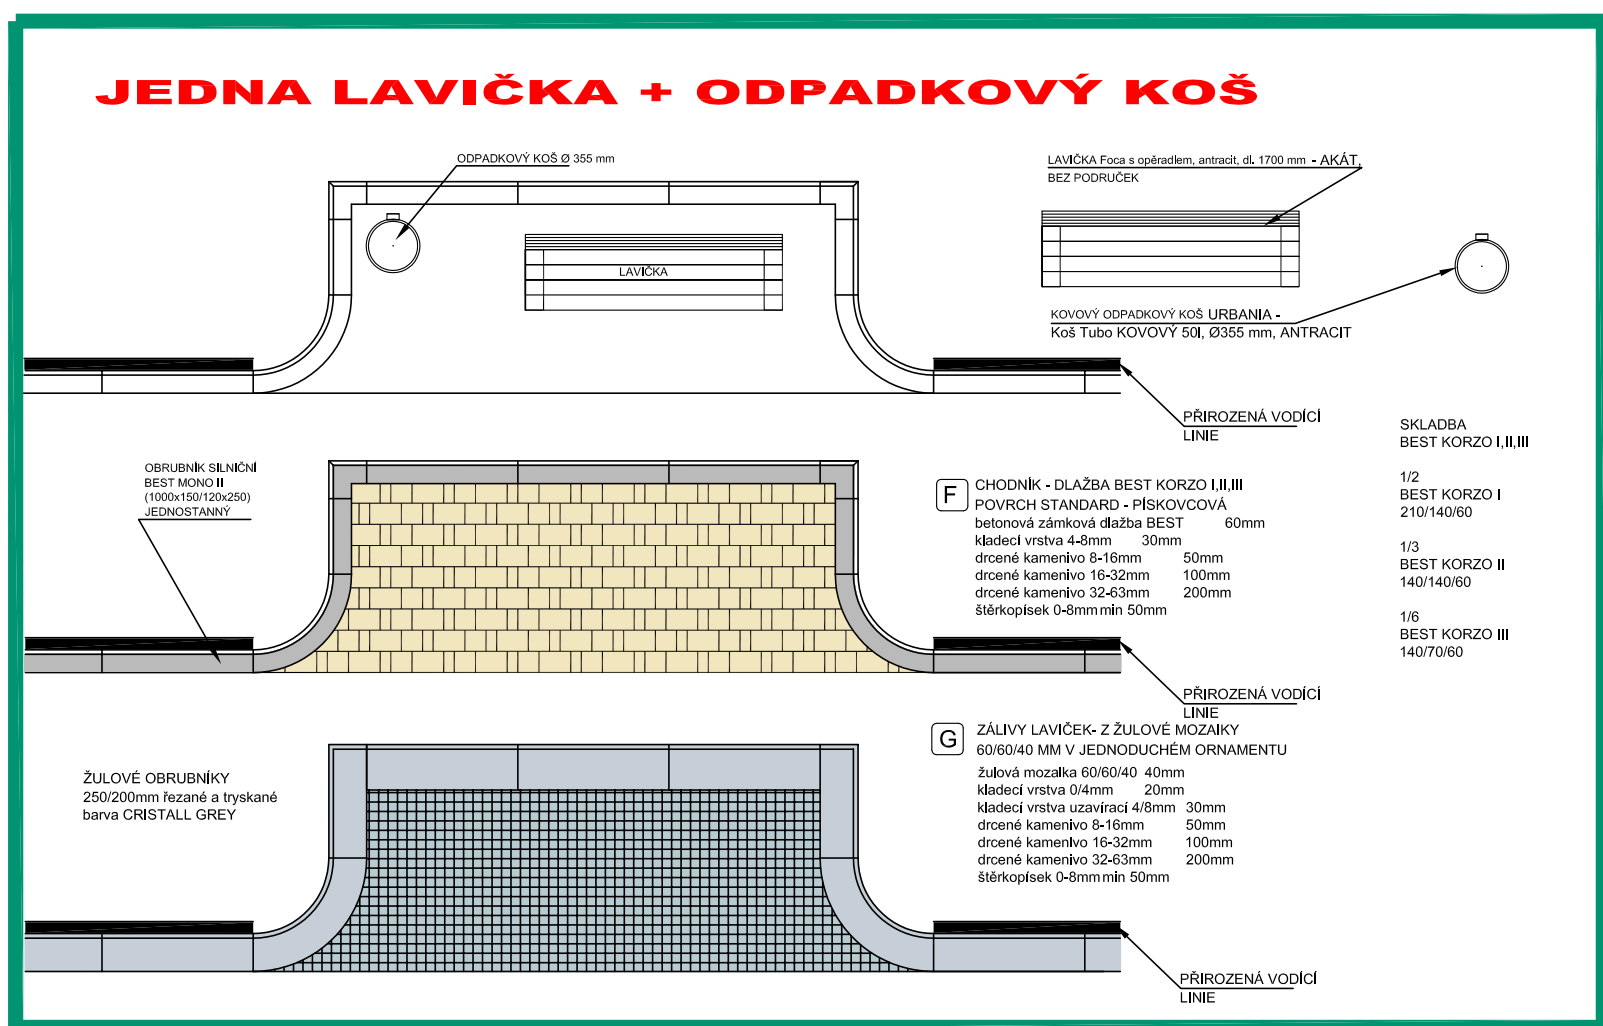
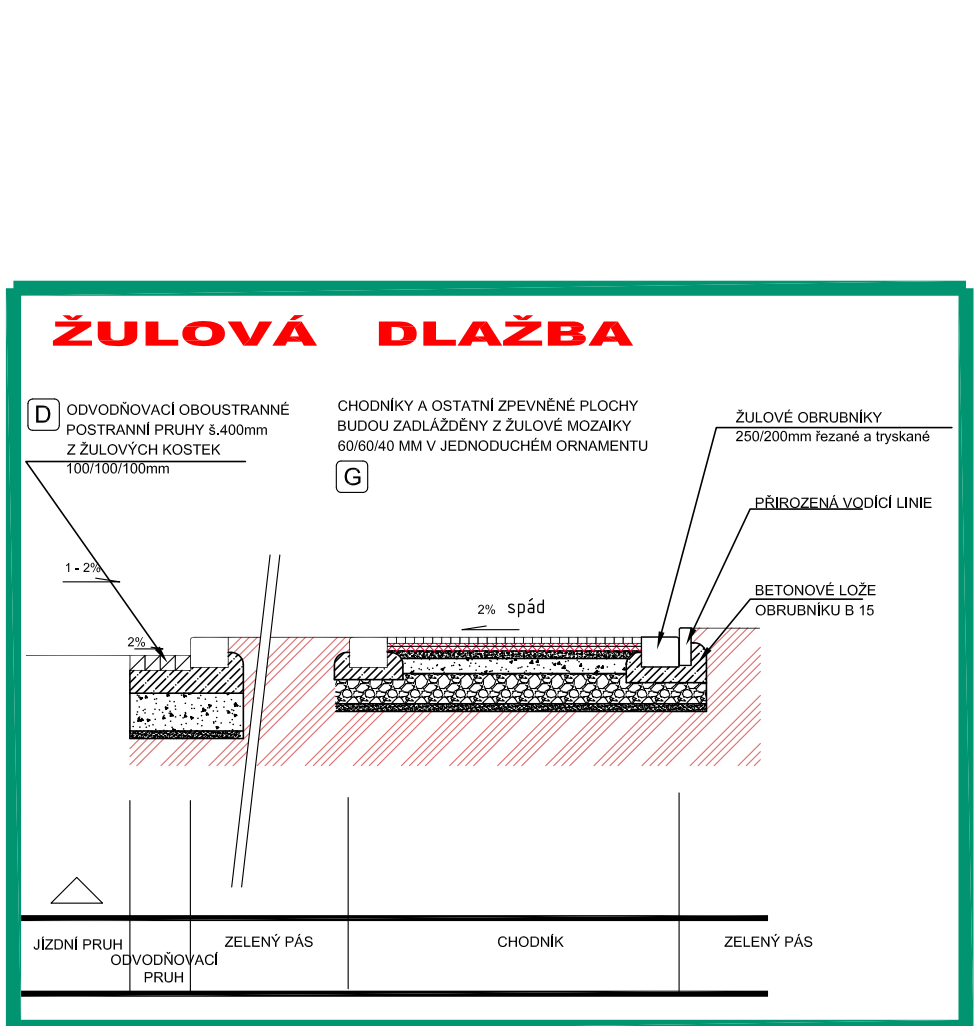
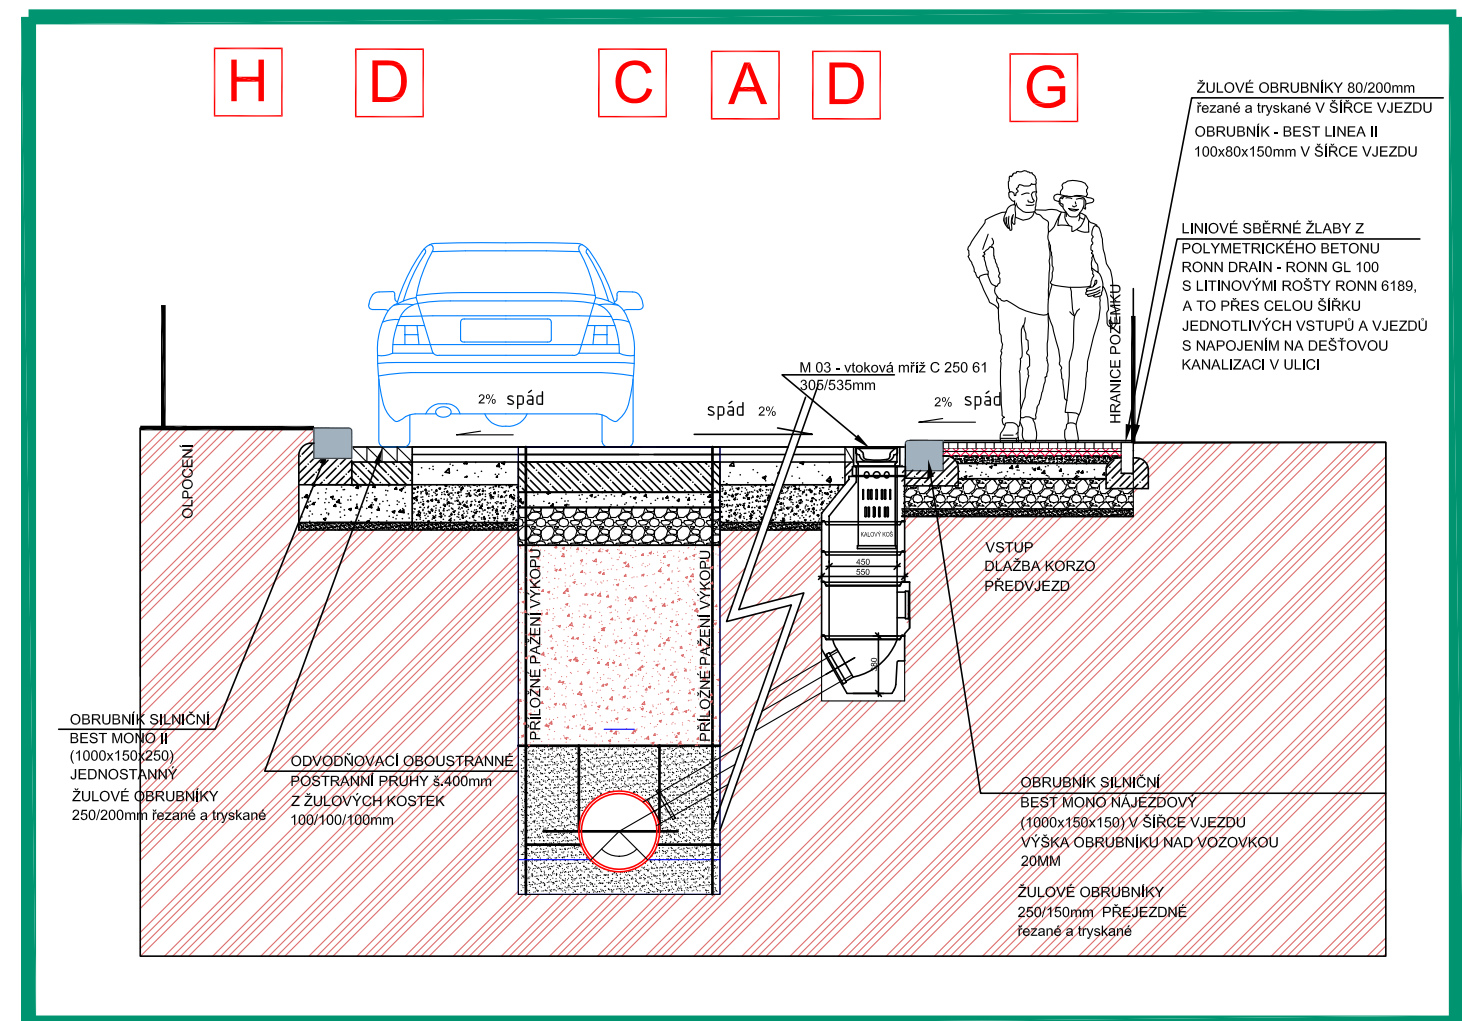
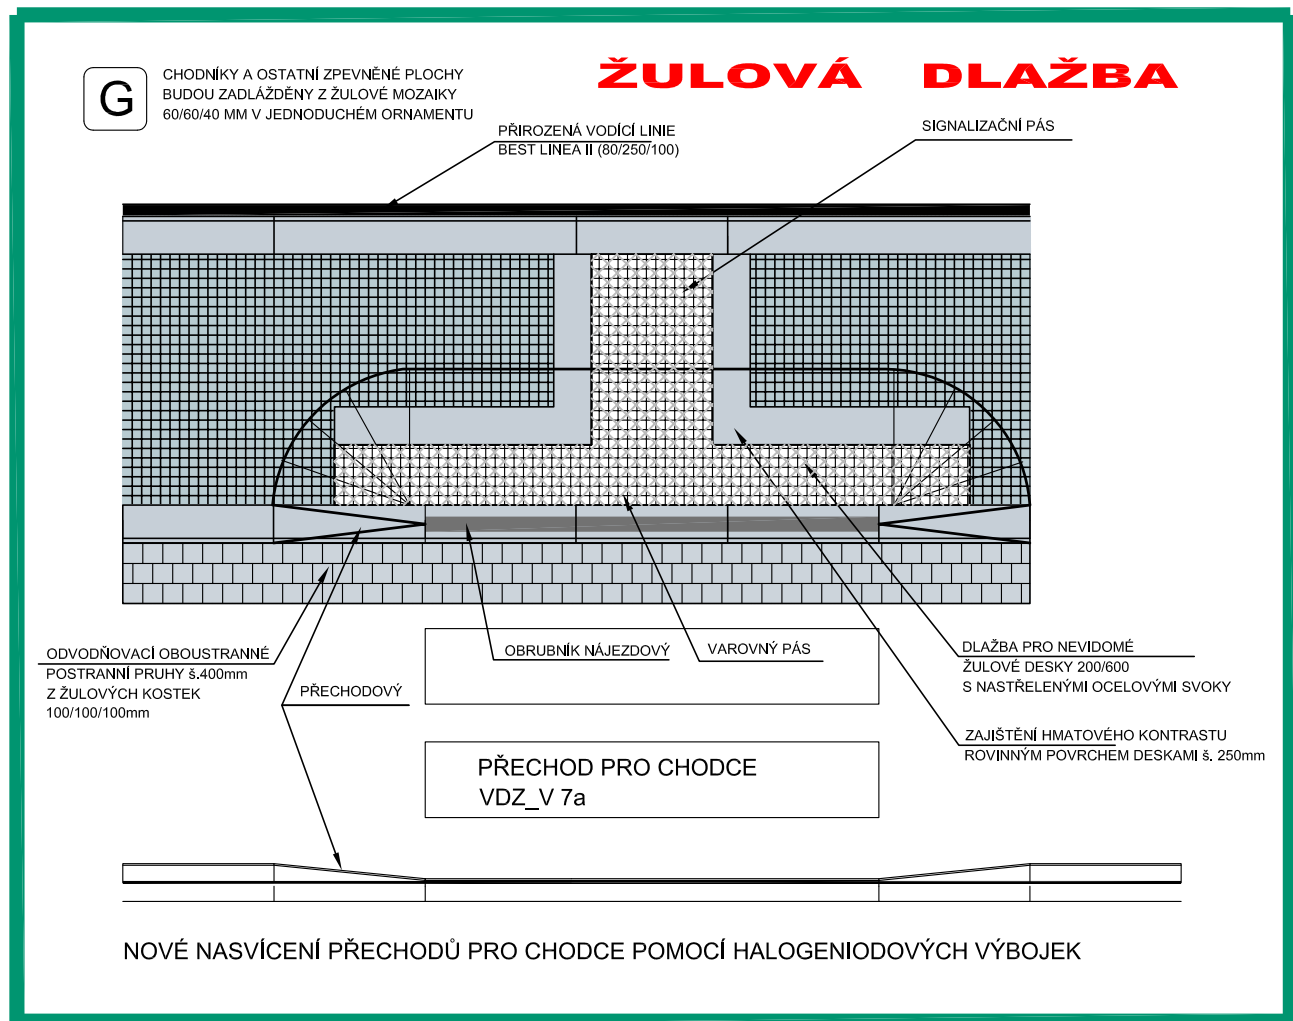
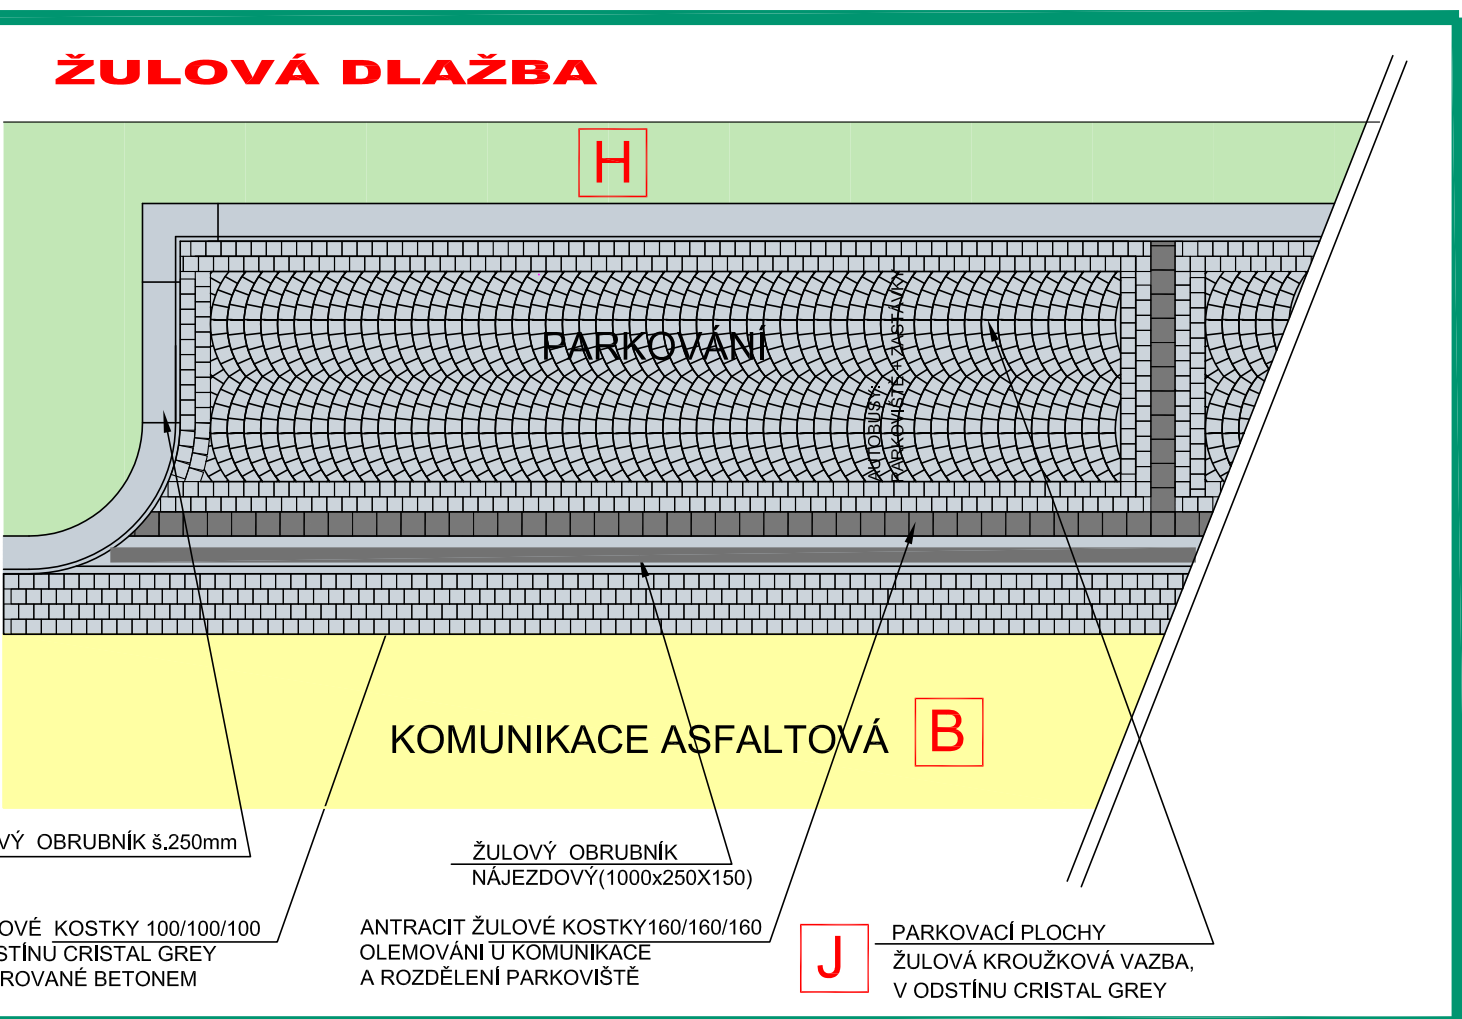


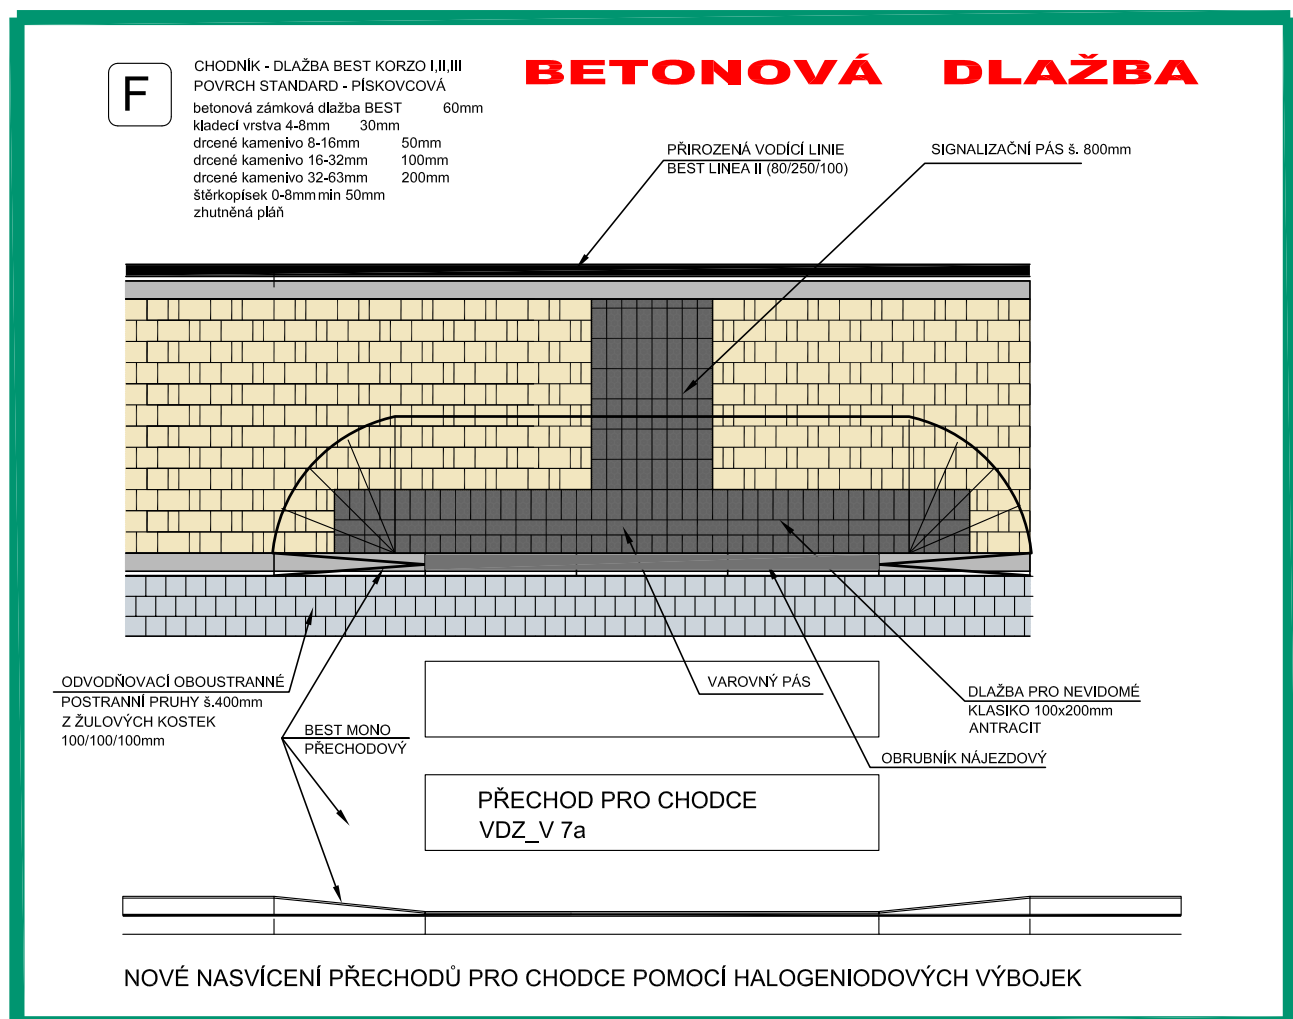

DETAILY			M 1 : 50	
A 57	Projektant: Ing.arch. Jiří HÁNL Všestudy 57, 277 46 Veltrusy	Investor: Město Veltrusy ul. Palackého 9, 277 46 Veltrusy		F2_ST.S
	Kraj : Středočeský	Okres : Mělník	Formát	6A4
	K.Ú.: Veltrusy (779873)		Datum	12/2018
	„Moderní a otevřený úřad Veltrusy, část 5. - STUDIE PROVEDITELNOSTI - rekonstrukce hlavní třídy“, ul. PALACKÉHO p.č. 1065/1, 1065/11 a další navazující pozemky		Stupeň	F2_STUDIE
DETAILY		M 1 : 50	č.v. 12	