


SITUACE

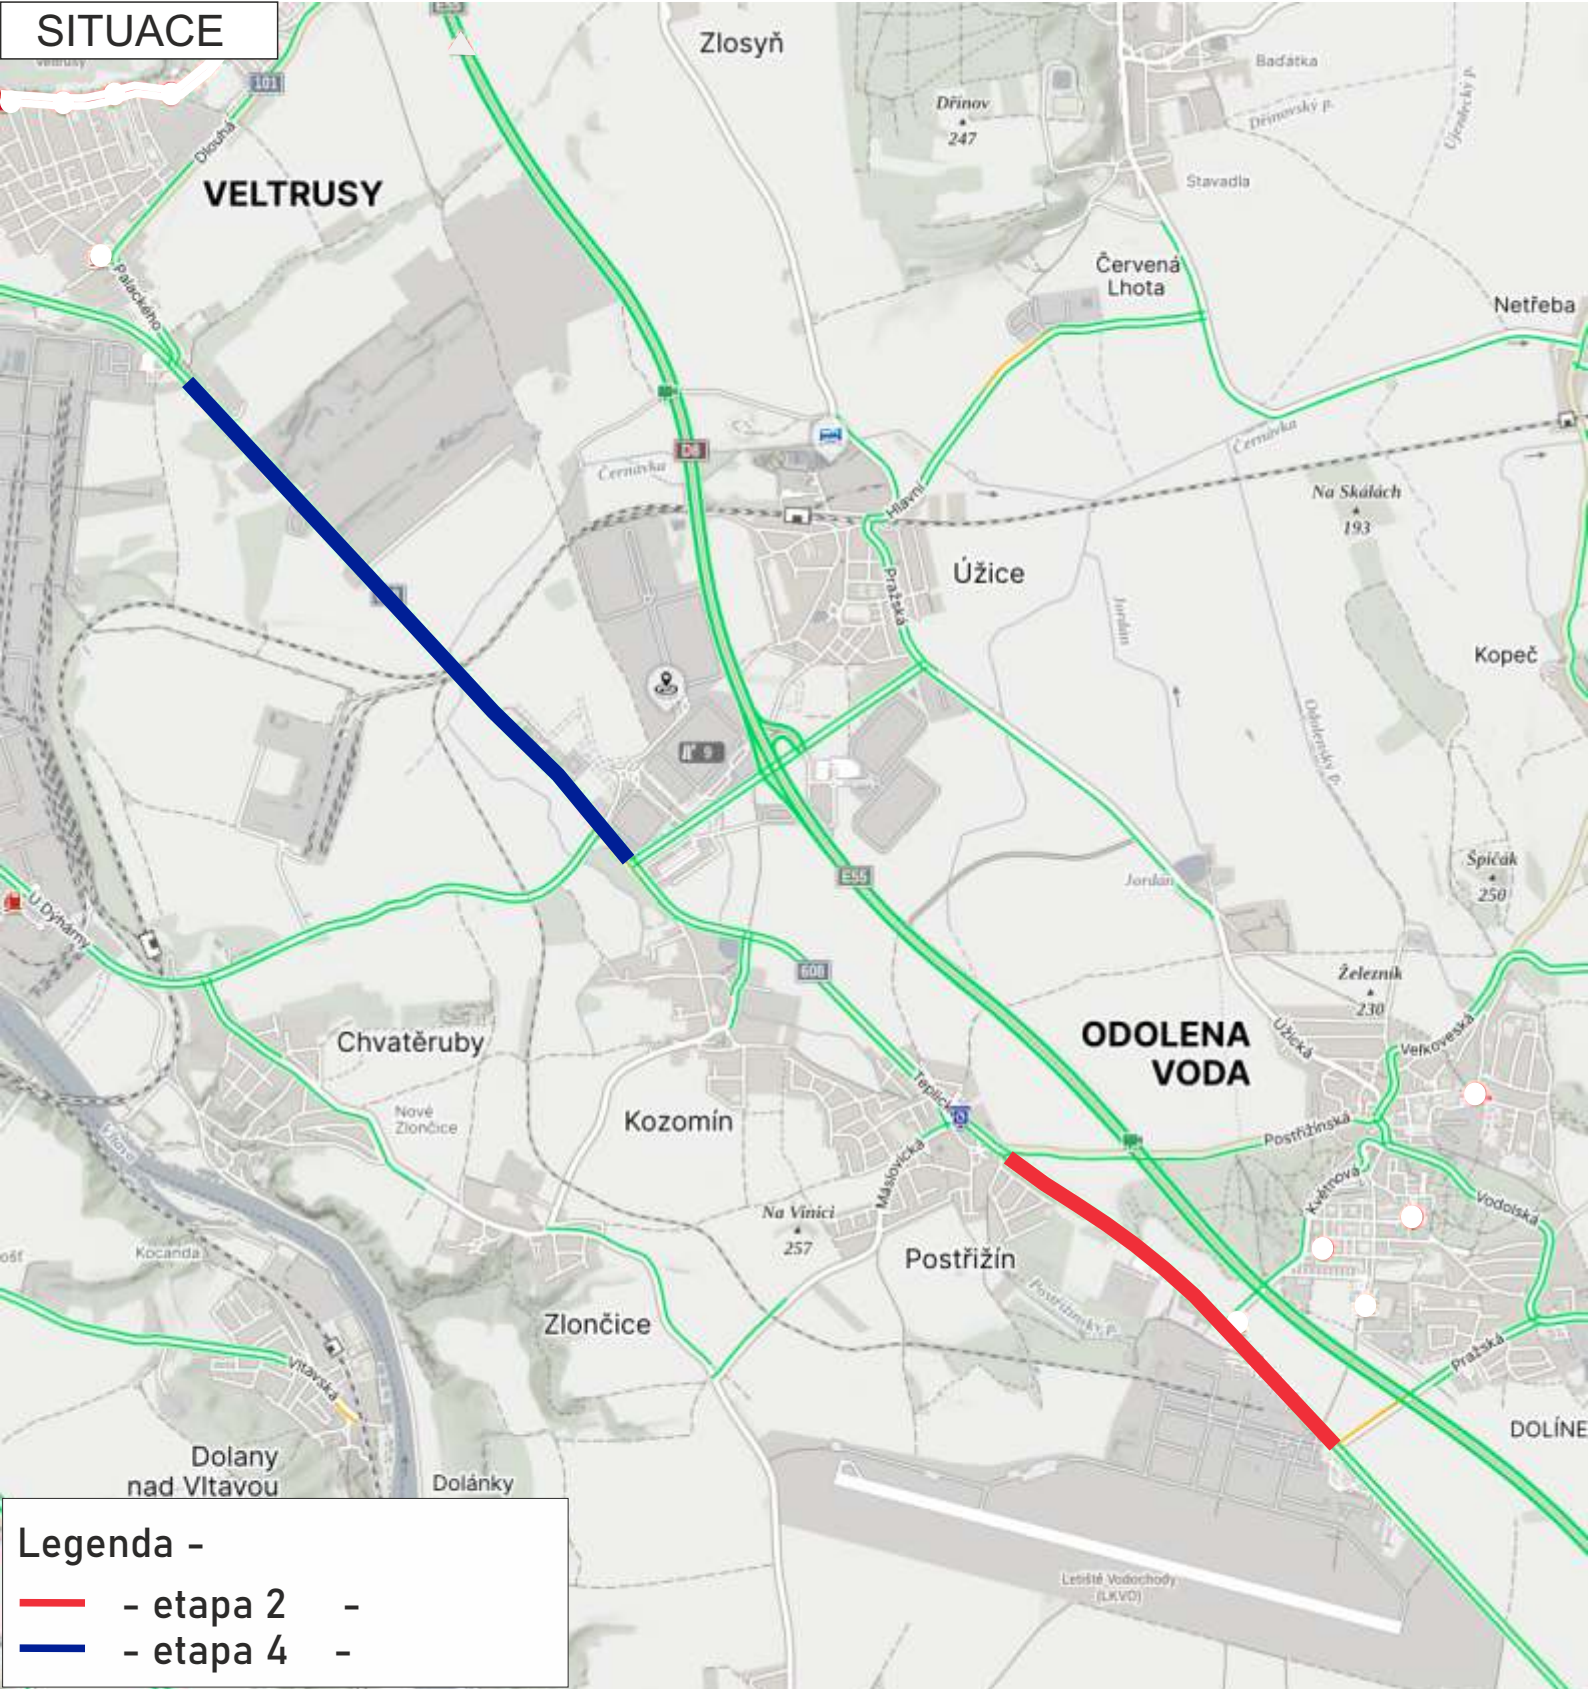

Legenda -

- etapa 2 -
- etapa 4 -

MÍSTO STAVBY:

SILNICE II/608 - PRAHA - VELTRUSY

ZHOTOVITEL:

Sdružení - Veltrusy COLAS - ČNES
Rubeška 215/1, 190 00 Praha 9
IČO - 10234843
47781734
odp.osoba - Ing.Jaroslav PIHERA - hl.stavbyvedoucí tel. 733 780 149
Ing.Jindřich ŠTIKA - výrobní ředitel tel. 606 675 688

PROJEKT: PŘECHODNÉ DOPRAVNÍ ZNAČENÍ


Datum začátku stavby: 2025 Datum ukončení stavby: 2025

Datum vyhotovení projektu: 7/2025

NAVRHOVAL:


DOPRAVNÍ ZNAČENÍ MĚLNÍK s.r.o.
Truhlářská 998
www.dzmelnik.cz
info@dzmelnik.cz
Petr Hodan 603481442
Libor Petřina 603481526
info@dzmelnik.cz



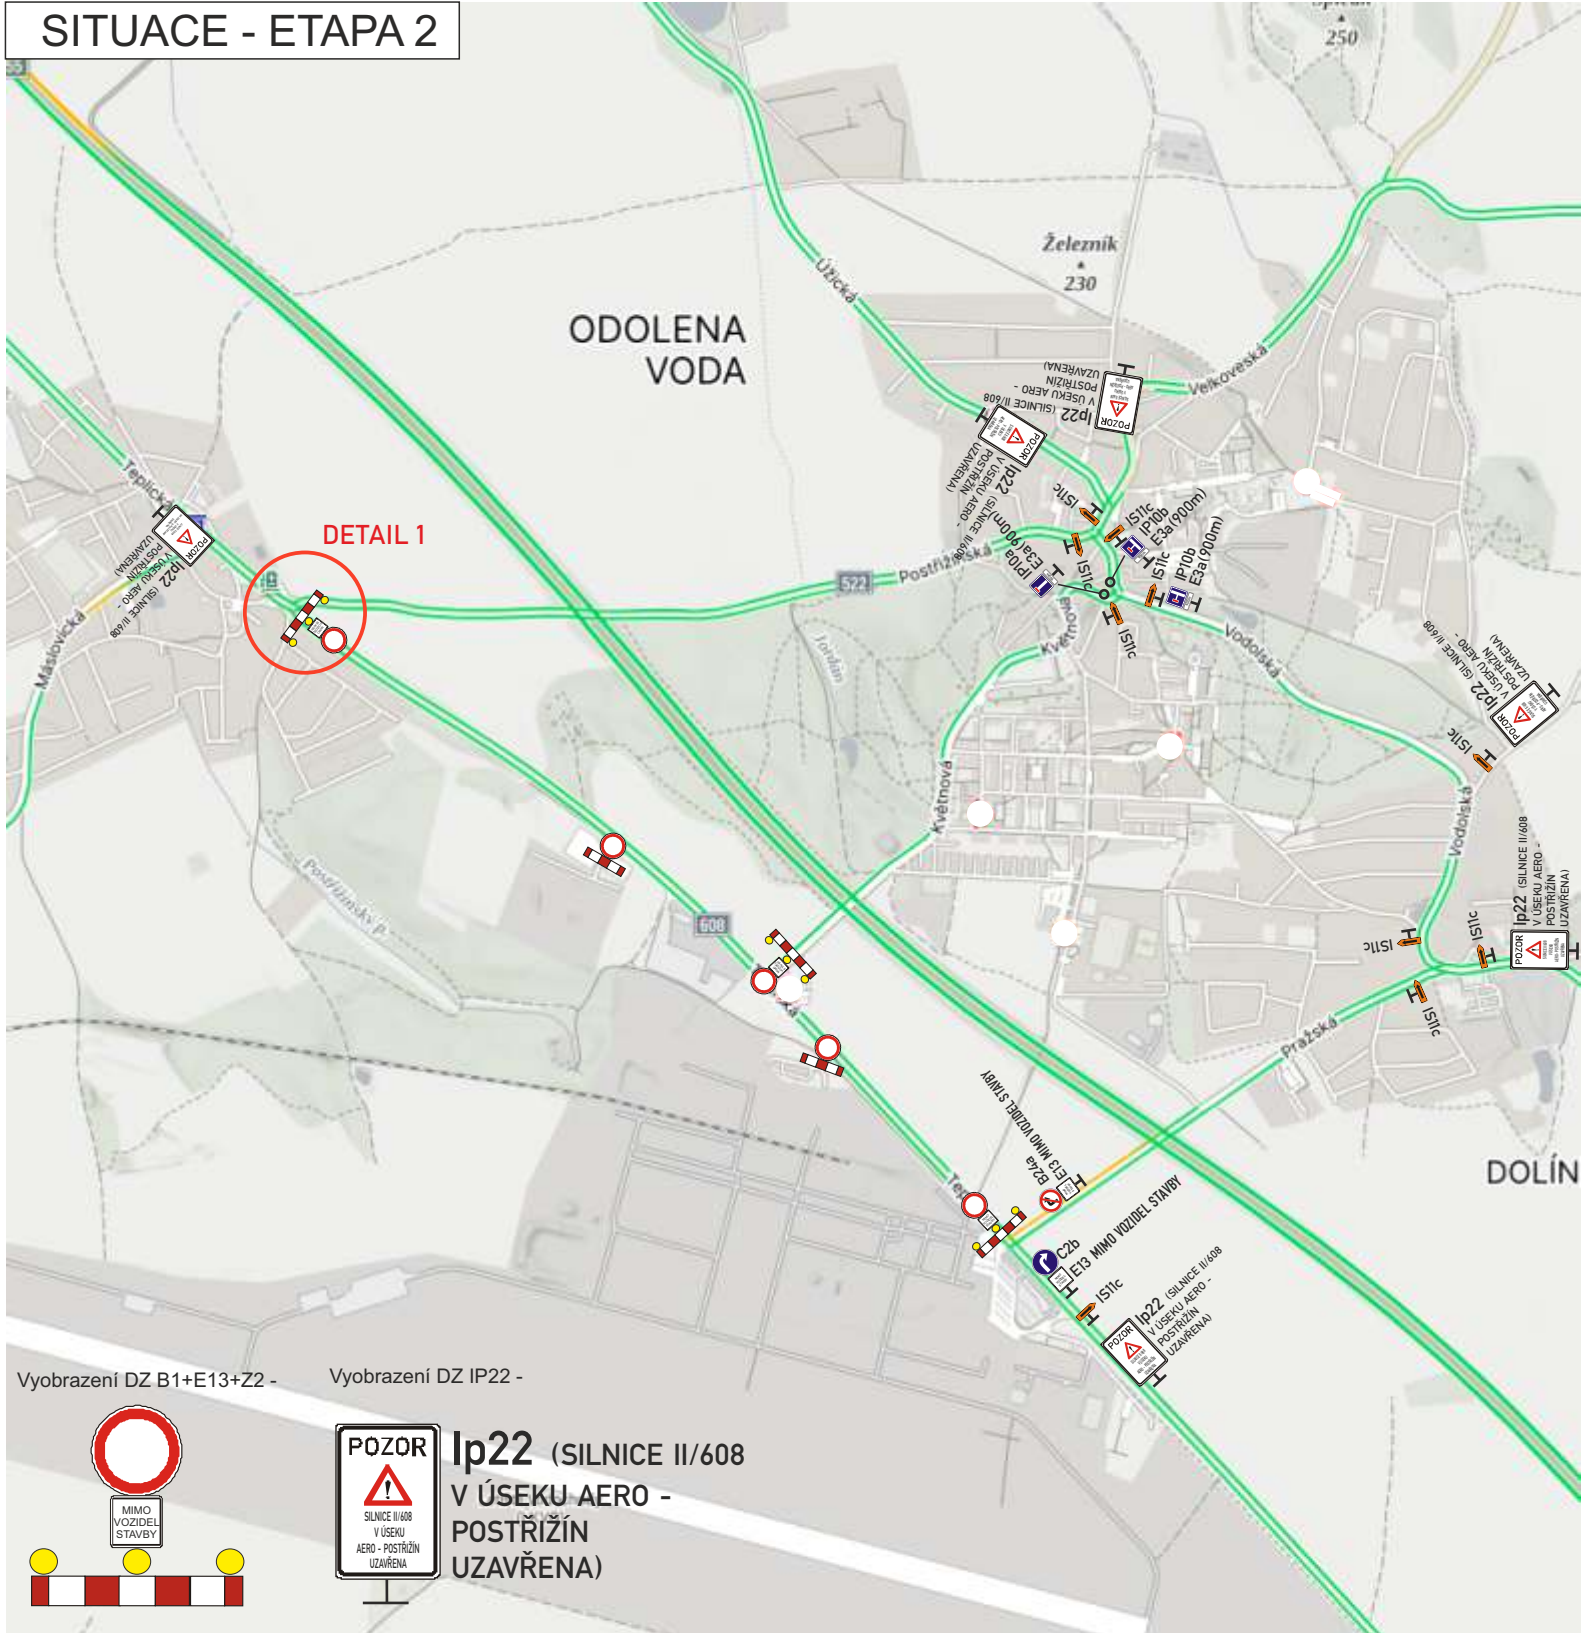

Vyobrazení DZ B1+E13+Z2 -

Vyobrazení DZ IP22 -

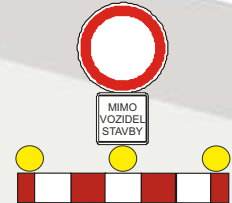

Ip22 (SILNICE II/608
V ÚSEKU AERO -
POSTŘIŽIN
UZAVŘENA)

TRVALÉ DOPRAVNÍ ZNAČENÍ, KTERÉ JE PO DOBU STAVBY V ROZPORU S PŘECHODNOU ÚPRAVOU BUDE DOČASNĚ ZAKRYTO

MÍSTO STAVBY:

SILNICE II/608 - PRAHA - VELTRUSY

ZHOTOVITEL:

Sdružení - Veltrusy COLAS - ČNES
Rubešská 215/1, 190 00 Praha 9
IČO - 10234843
47781734
odp.osoba - Ing.Jaroslav PIHERA - hl.stavbyvedoucí tel. 733 780 149
Ing.Jindřich ŠTIKA - výrobní ředitel tel. 606 675 688


PROJEKT: PŘECHODNÉ DOPRAVNÍ ZNAČENÍ

Datum začátku stavby: 2025 Datum ukončení stavby: 2025

Datum vyhotovení projektu: 7/2025

NAVRHOVAL:
DOPRAVNÍ ZNAČENÍ MĚLNÍK s.r.o.
Truhlářská 998
www.dzmelnik.cz
info@dzmelnik.cz
Petr Hodan 603481442
Libor Petřina 603481526
info@dzmelnik.cz



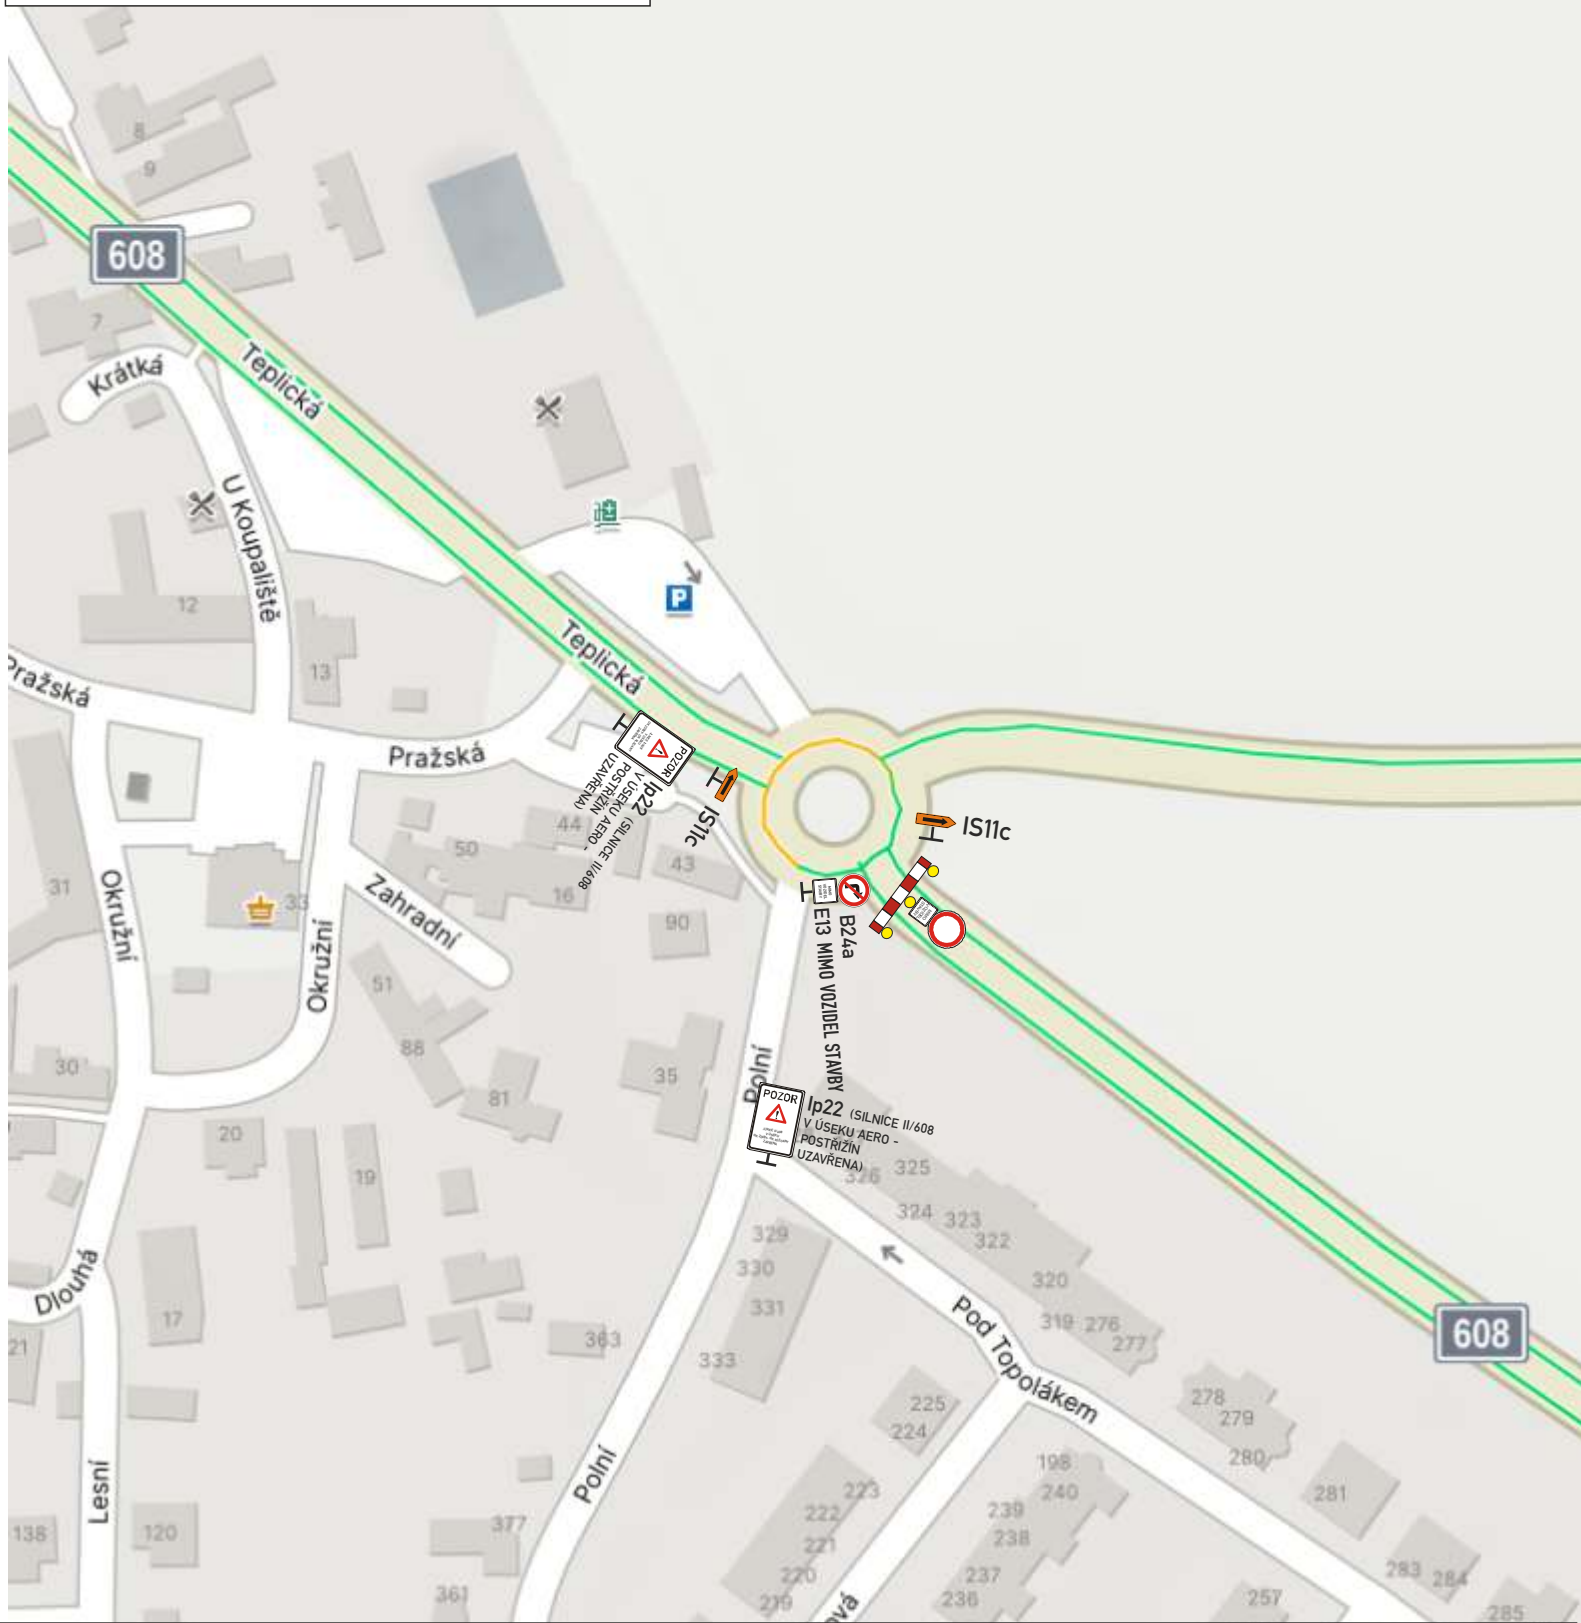

MÍSTO STAVBY:

SILNICE II/608 - PRAHA - VELTRUSY

PROJEKT: PŘECHODNÉ DOPRAVNÍ ZNAČENÍ

ZHOTOVITEL:
Sdružení - Veltrusy COLAS - ČNES
Rubeška 215/1, 190 00 Praha 9
IČO - 10234843
47781734
odp.osoba - Ing.Jaroslav PIHERA - hl.stavbyvedoucí tel. 733 780 149
Ing.Jindřich ŠTIKA - výrobní ředitel tel. 606 675 688


Datum začátku stavby: 2025 Datum ukončení stavby: 2025

Datum vyhotovení projektu: 7/2025

NAVRHOVAL:
DOPRAVNÍ ZNAČENÍ MĚLNÍK s.r.o.
Truhlářská 998
www.dzmelnik.cz
info@dzmelnik.cz
Petr Hodan 603481442
Libor Petřina 603481526
info@dzmelnik.cz



SITUACE - ETAPA 4

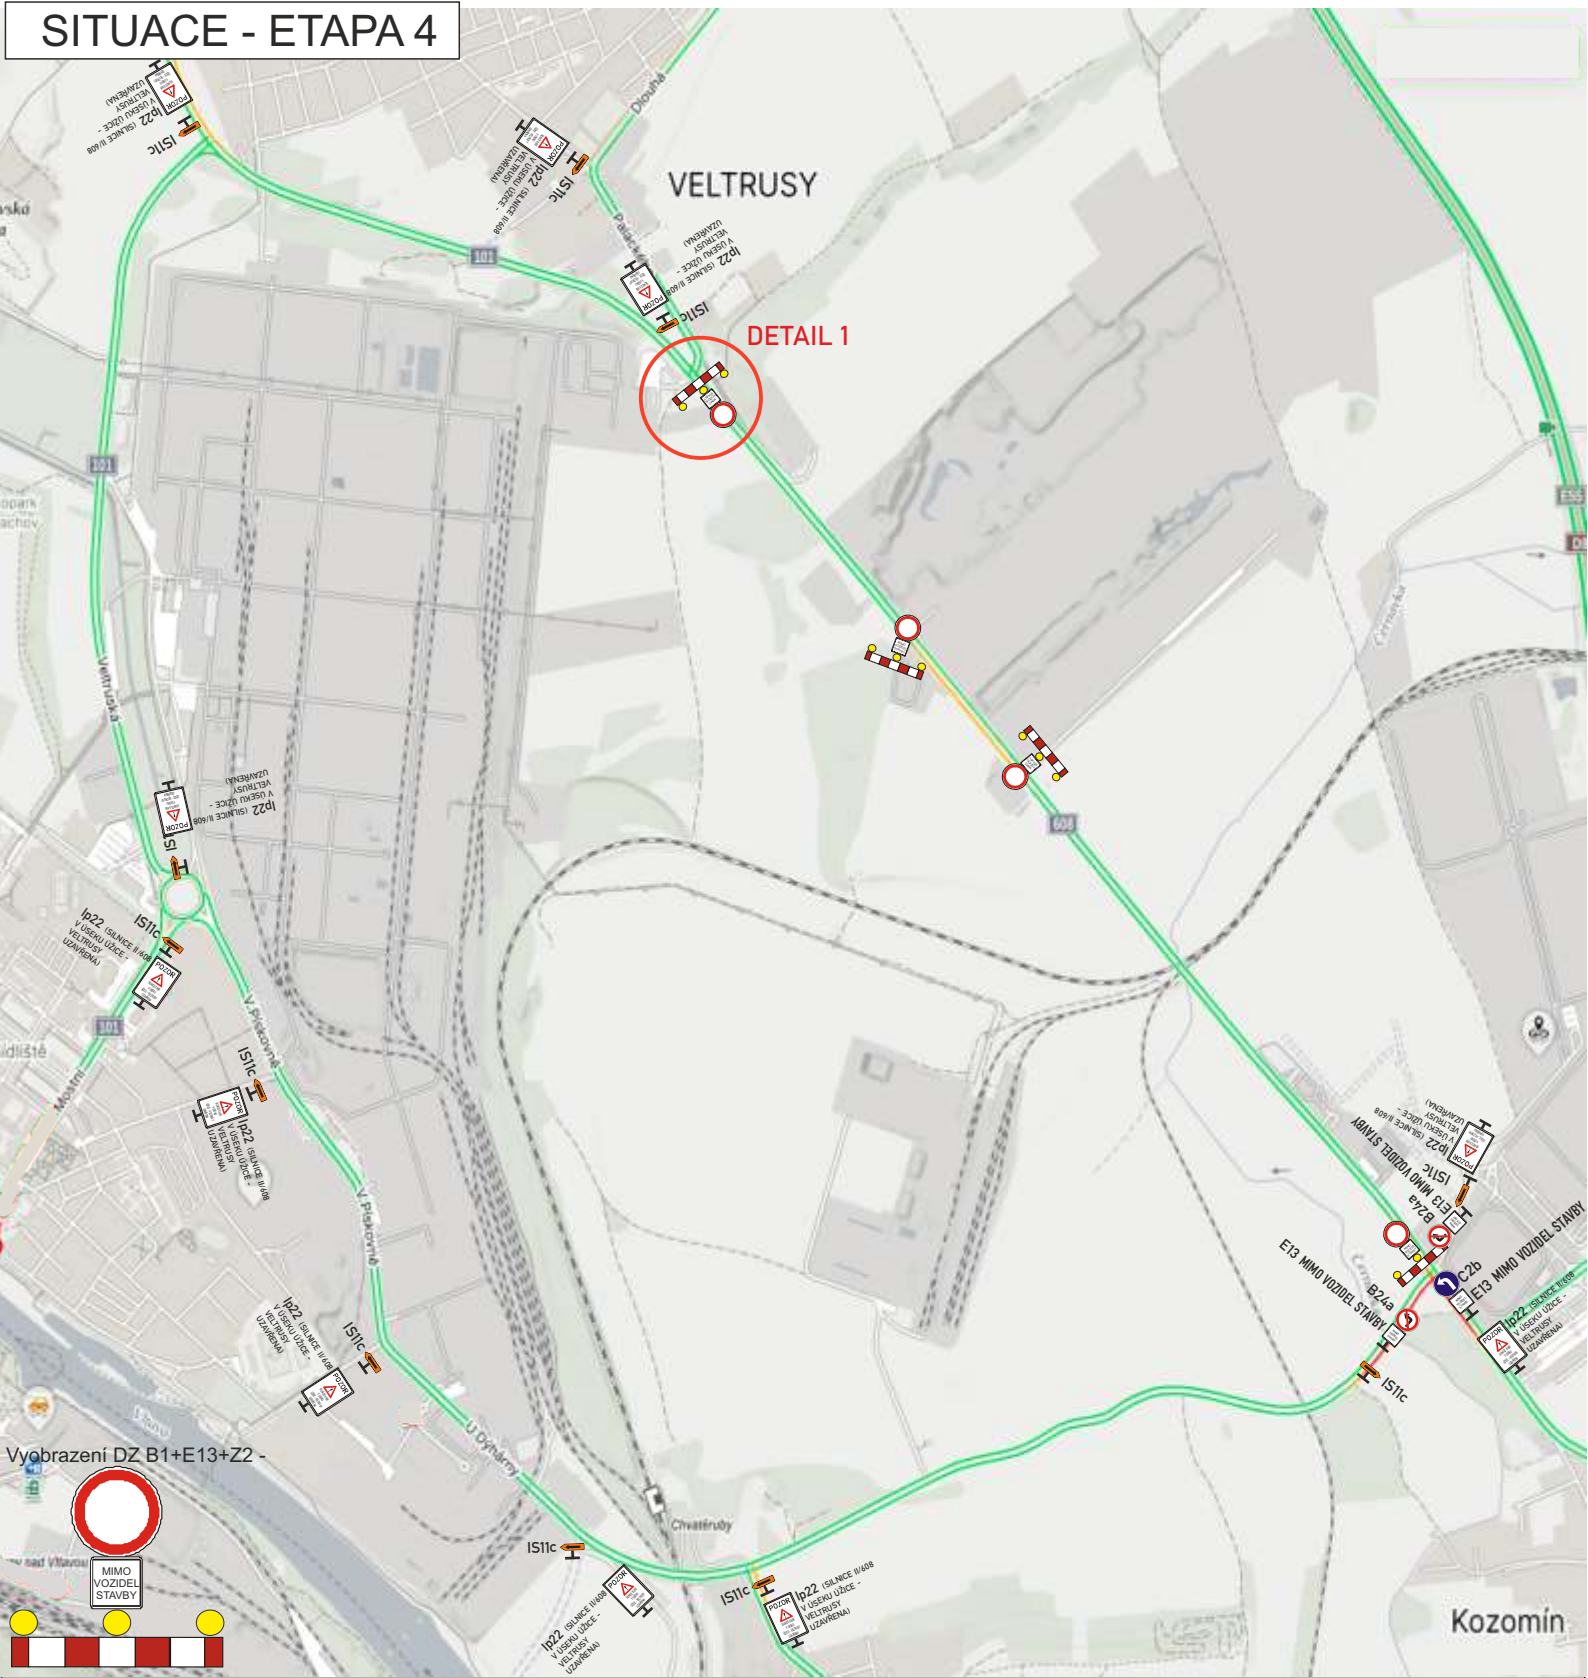

TRVALÉ DOPRAVNÍ ZNAČENÍ, KTERÉ JE PO DOBU STAVBY V ROZPORU S PŘECHODNOU ÚPRAVOU BUDE DOČASNĚ ZAKRYTO

MÍSTO STAVBY:

SILNICE II/608 - PRAHA - VELTRUSY

ZHOTOVITEL:
Sdružení - Veltrusy COLAS - ČNES
Rubeška 215/1, 190 00 Praha 9
IČO - 10234843
47781734
odp.osoba - Ing.Jaroslav PIHERA - hl.stavbyvedoucí tel. 733 780 149
Ing.Jindřich ŠTIKA - výrobní ředitel tel. 606 675 688

PROJEKT: PŘECHODNÉ DOPRAVNÍ ZNAČENÍ

Datum začátku stavby: 2025 Datum ukončení stavby: 2025

Datum vyhotovení projektu: 7/2025

NAVRHOVAL:
DOPRAVNÍ ZNAČENÍ MĚLNÍK s.r.o.
Truhlářská 998
www.dzmelnik.cz
info@dzmelnik.cz
Petr Hodan 603481442
Libor Petřina 603481526
info@dzmelnik.cz



[illegible]

SILNICE II/608 - PRAHA - VELTRUSY

Sdružení - Veltrusy COLAS - ČNES
Rubeška 215/1, 190 00 Praha 9
IČO - 10234843
47781734

PROJEKT: PŘECHODNÉ DOPRAVNÍ ZNAČENÍ

2025

2025

7/2025

DOPRAVNÍ ZNAČENÍ MĚLNÍK s.r.o.
Truhlářská 998
www.dzmelnik.cz
info@dzmelnik.cz
Petr Hodan 603481442
Libor Petřina 603481526
info@dzmelnik.cz

