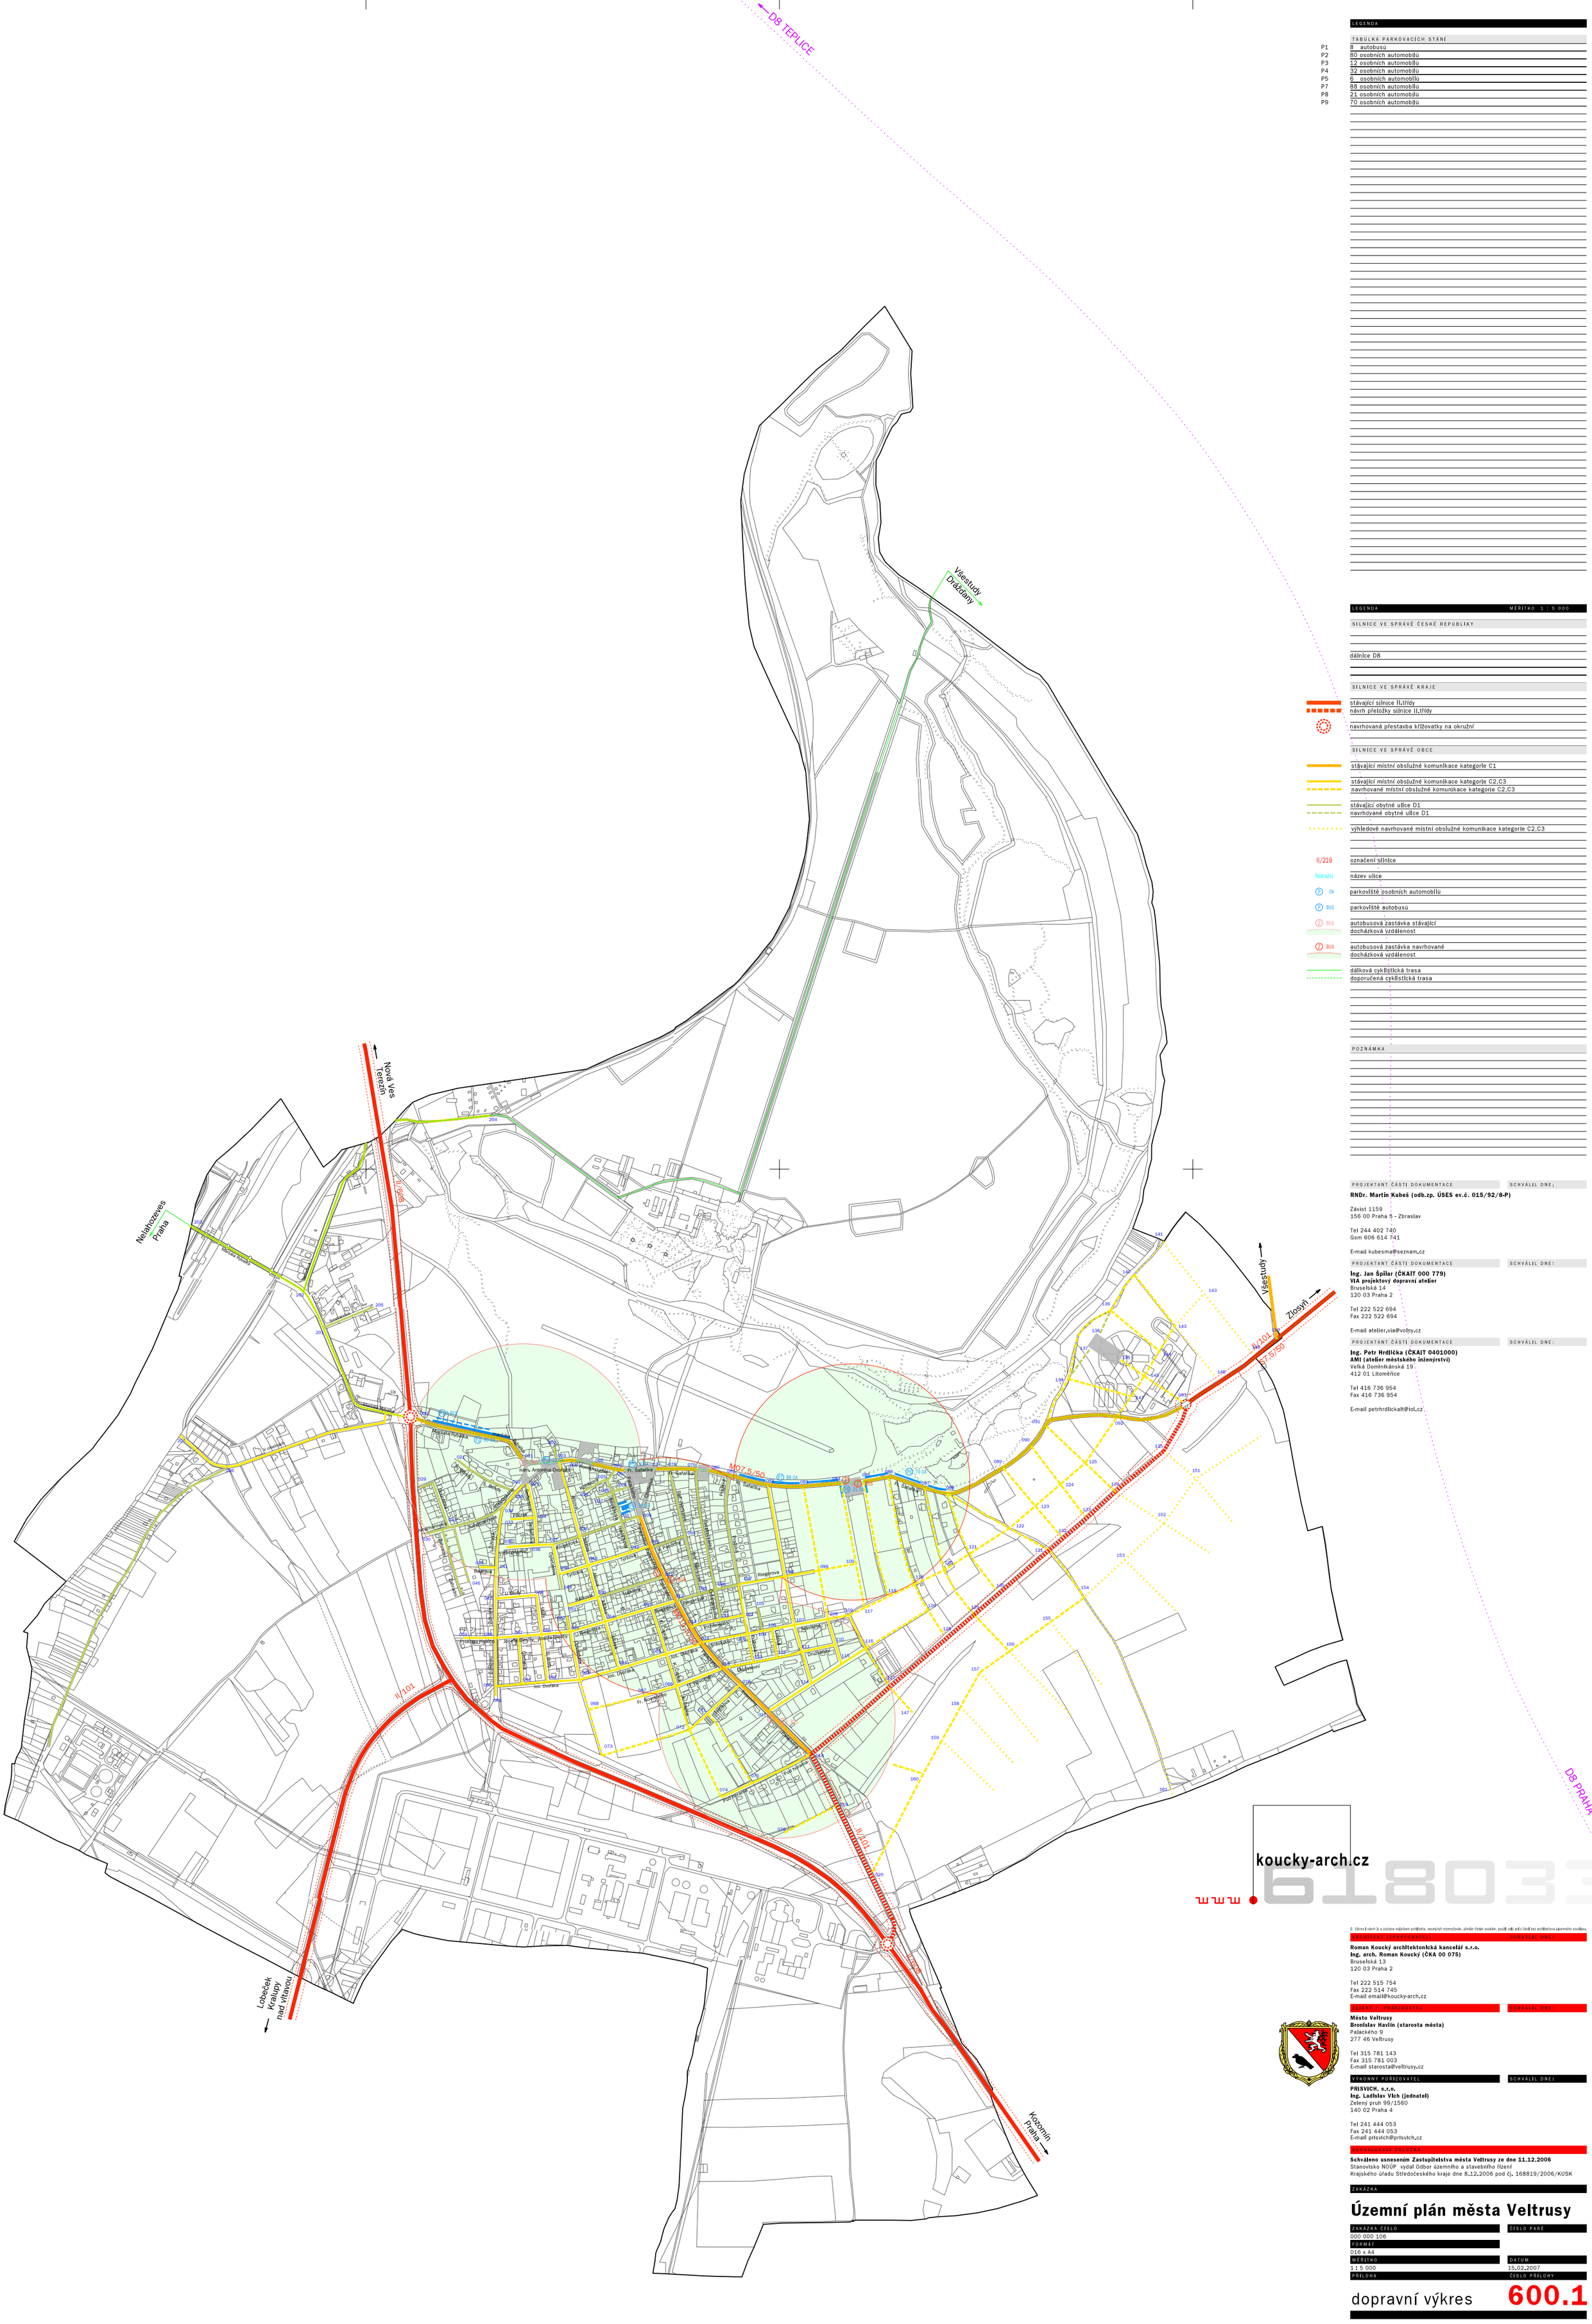

LEGENDA

TABULKA PARKOVACÍCH STÁNÍ

P1	8 autobusů
P2	80 osobních automobilů
P3	12 osobních automobilů
P4	32 osobních automobilů
P5	6 osobních automobilů
P7	88 osobních automobilů
P8	21 osobních automobilů
P9	70 osobních automobilů

LEGENDA MĚŘÍTKO 1 : 5 000

SILNICE VE SPRÁVĚ ČESKÉ REPUBLIKY

dálnice D8

SILNICE VE SPRÁVĚ KRAJE

stávající silnice II.třídy
návrh přeložky silnice II.třídy

navrhovaná přestavba křižovatky na okružní

SILNICE VE SPRÁVĚ OBCE

stávající místní obslužné komunikace kategorie C1

stávající místní obslužné komunikace kategorie C2,C3
navrhované místní obslužné komunikace kategorie C2,C3

stávající obytné ulice D1
navrhované obytné ulice D1

výhledově navrhované místní obslužné komunikace kategorie C2,C3

II/219 označení silnice

Nádražní název ulice

P OA parkovliště osobních automobilů

P BUS parkovliště autobusů

BUS autobusová zastávka stávající
docházková vzdálenost

BUS autobusová zastávka navrhované
docházková vzdálenost

dálková cyklistická trasa
doporučená cyklistická trasa

POZNÁMKA

PROJEKTANT ČÁSTI DOKUMENTACE — SCHVÁLIL DNE:

RNDr. Martin Kubeš (odb.zp. ÚSES ev.č. 015/92/8-P)

Závist 1159
156 00 Praha 5 - Zbraslav

Tel 244 402 740
Gsm 606 614 741

E-mail kubesma@seznam.cz

PROJEKTANT ČÁSTI DOKUMENTACE — SCHVÁLIL DNE:

Ing. Jan Špilar (ČKAIT 000 779)
VIA projektový dopravní atelier
Bruselská 14
120 03 Praha 2

Tel 222 522 694
Fax 222 522 694

E-mail atelier.via@volny.cz

PROJEKTANT ČÁSTI DOKUMENTACE — SCHVÁLIL DNE:

Ing. Petr Hrdlička (ČKAIT 0401000)
AMI (atelier městského inženýrství)
Velká Domínikánská 19
412 01 Litoměřice

Tel 416 736 954
Fax 416 736 954

E-mail petrhrdlickalt@iol.cz

www koucky-arch.cz

61803

© Výkresů nikoh je a zůstane majetkem architekta, neomyjších rozmnožován, předán třetím osobám, použit celý nebo z části bez architektova písemného souhlasu.

ARCHITEKT (ZPRACOVATEL) — SCHVÁLIL DNE:

Roman Koucký architektonická kancelář s.r.o.
Ing. arch. Roman Koucký (ČKA 00 075)
Bruselská 13
120 03 Praha 2

Tel 222 515 754
Fax 222 514 745
E-mail email@koucky-arch.cz

KLIENT / POŘIZOVATEL — SCHVÁLIL DNE:

Město Veltrusy
Bronislav Havlín (starosta města)
Palackého 9
277 46 Veltrusy

Tel 315 781 143
Fax 315 781 003
E-mail starosta@veltrusy.cz

VÝKONNÝ POŘIZOVATEL — SCHVÁLIL DNE:

PRISVICH, s.r.o.
Ing. Ladislav Vích (jednatel)
Zelený pruh 99/1560
140 02 Praha 4

Tel 241 444 053
Fax 241 444 053
E-mail prisvich@prisvich.cz

SCHVALOVACÍ DOLOŽKA

Schváleno usnesením Zastupitelstva města Veltrusy ze dne 11.12.2006
Stanovisko NÚÚP vydal Odbor územního a stavebního řízení
Krajského úřadu Středočeského kraje dne 8.12.2006 pod čj. 168819/2006/KUSK

ZAKÁZKA

Územní plán města Veltrusy

ZAKÁZKA ČÍSLO	ČÍSLO PARÉ
000 000 106	
FORMÁT	
016 x A4	
MĚŘÍTKO	DATUM
1 : 5 000	15.02.2007
PŘÍLOHA	ČÍSLO PŘÍLOHY
dopravní výkres	**600.1**