MĚŘÍTKO
1 : 10 000
PŘÍLOHA

# vodní režim v území

AZZU bez vlivu protipovodňových opatření

AZZU

Q 100

VPS 1, ochranný protipovodňový val před záplavou Q100

pravděpodobná osa ochranného protipovodňového valu, ochrana před Q20 a AZZU

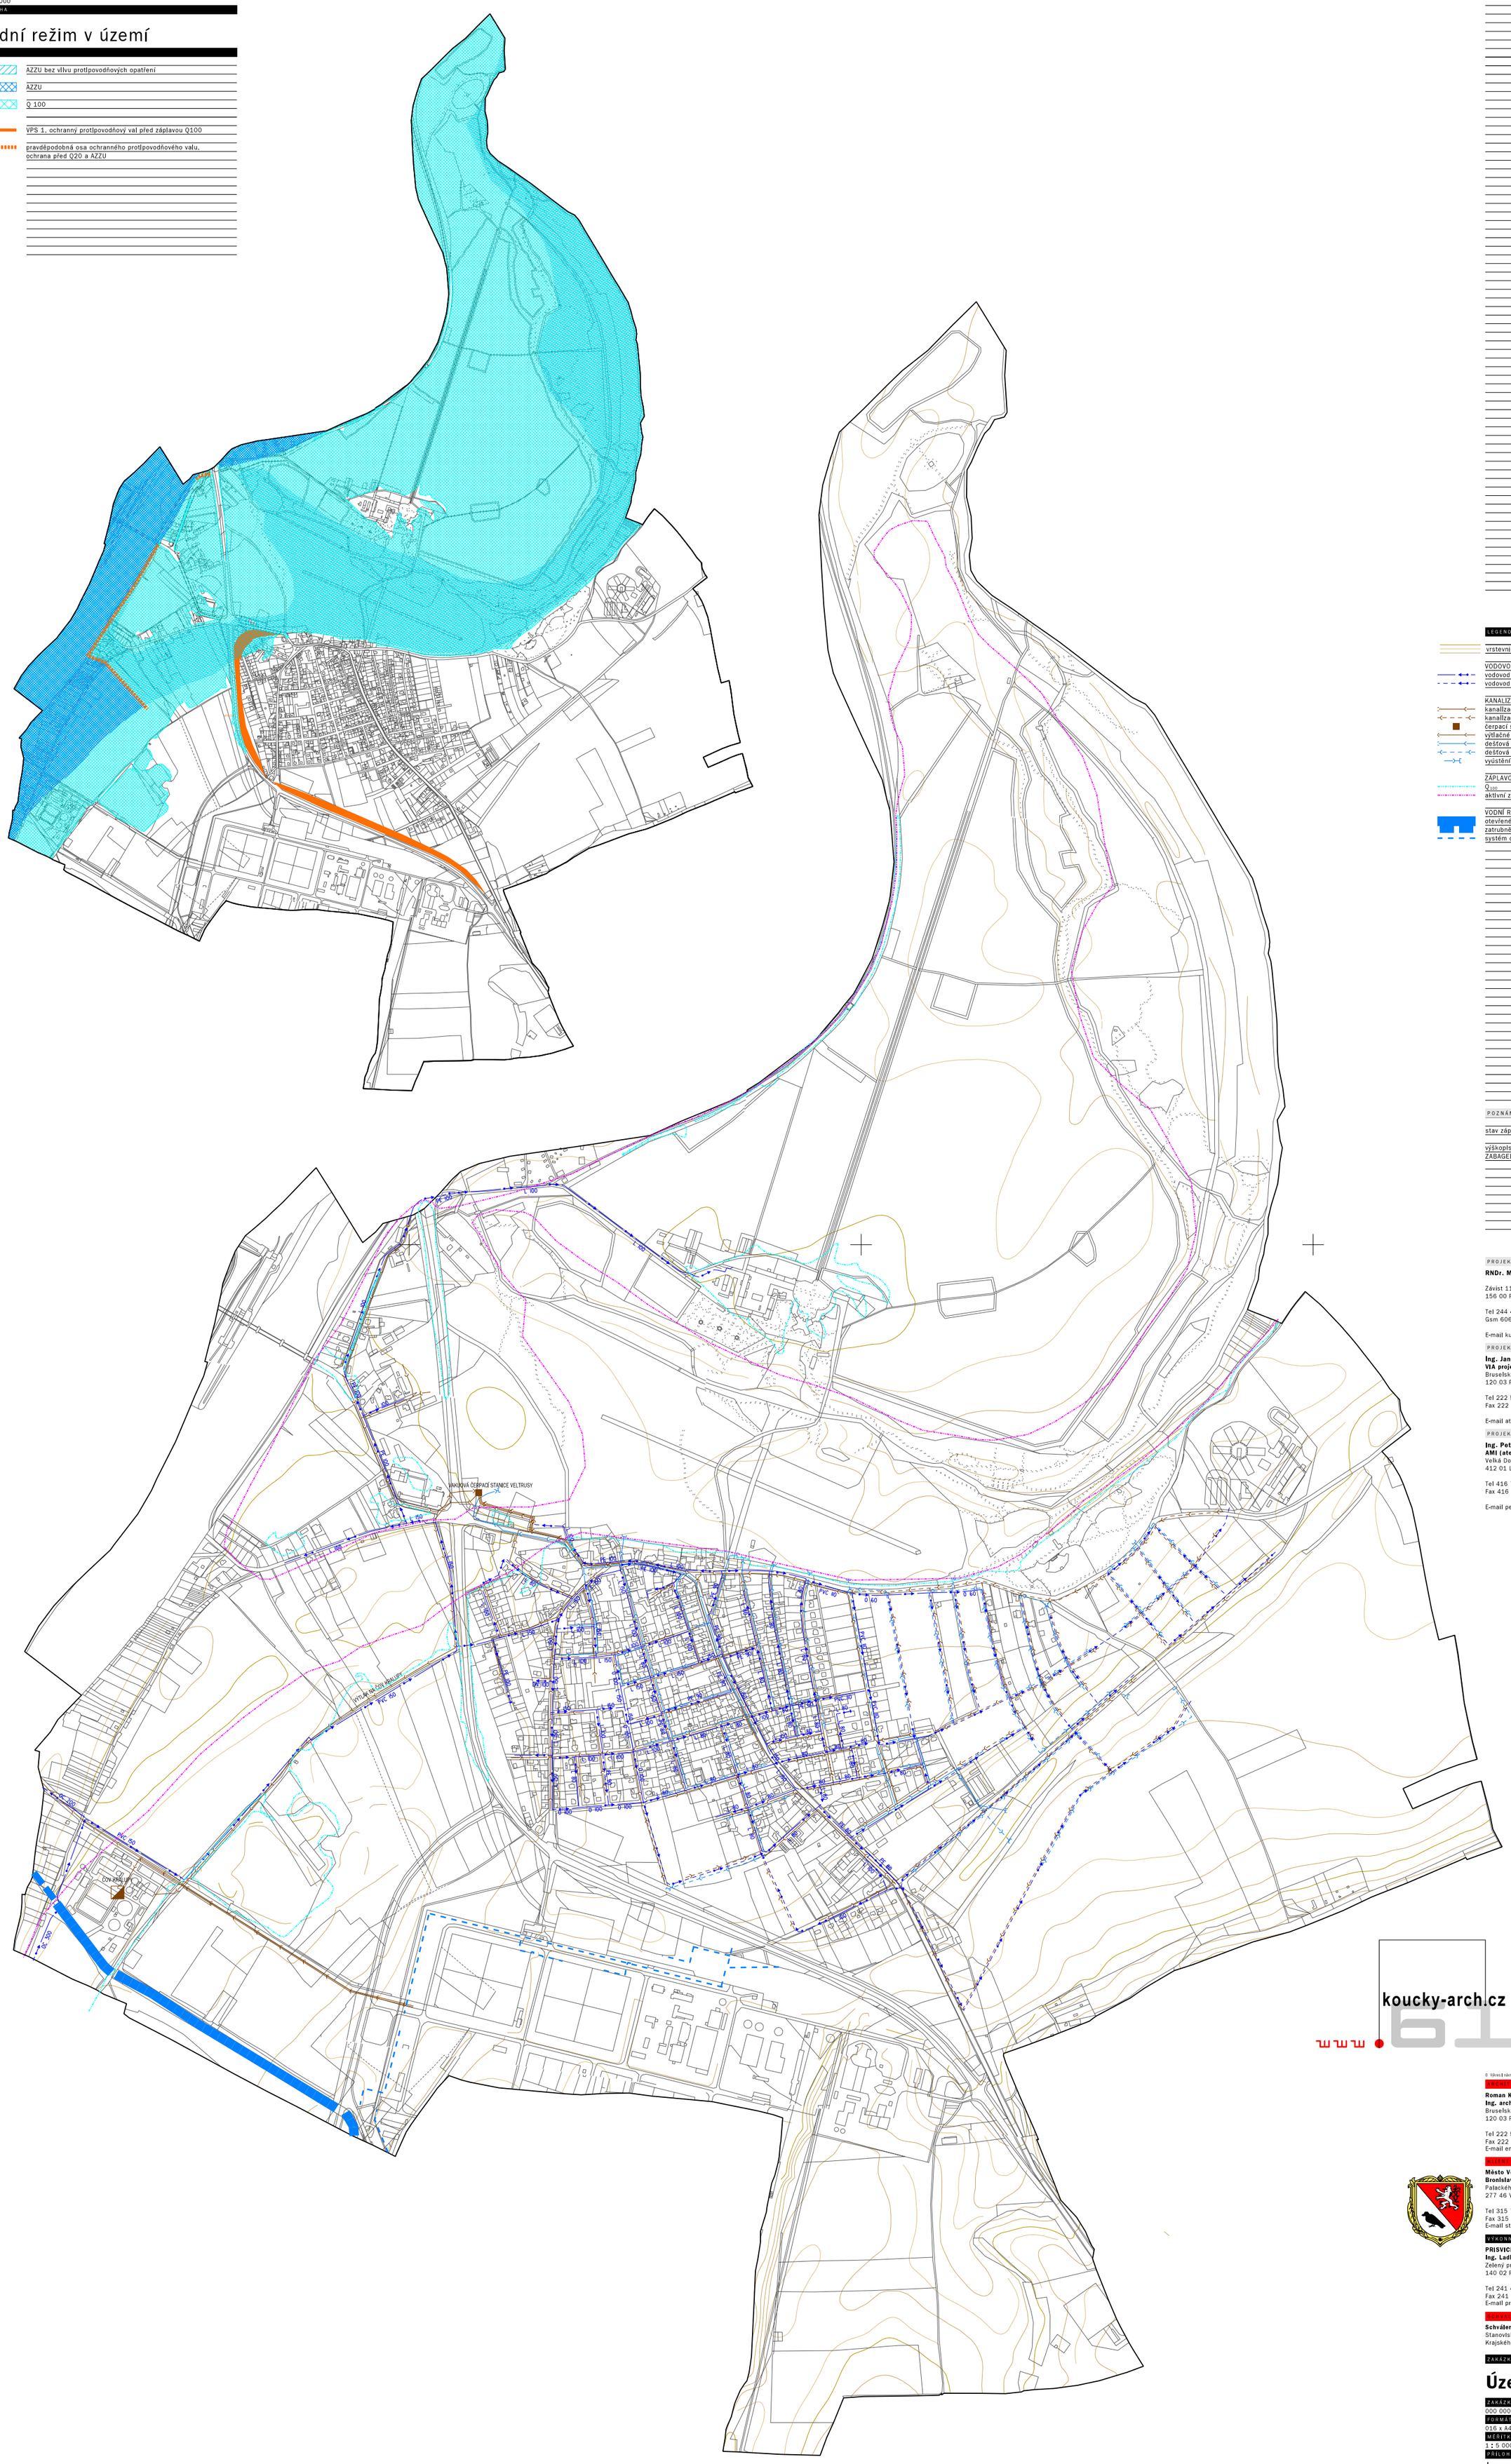


LEGENDA

LEGENDA — MĚŘÍTKO 1 : 5 000

vrstevnice

VODOVODY
vodovod stávající
vodovod - návrh

KANALIZACE
kanalizace splašková - vakuová stávající
kanalizace splašková - vakuová - návrh
čerpací stanice vakuové kanalizace
výtlačné potrubí na ČOV Kralupy
dešťová kanalizace - stávající
dešťová kanalizace - návrh
vyústění dešťové kanalizace

ZÁPLAVOVÁ ÚZEMÍ
$Q_{100}$
aktivní zóna

VODNÍ REŽIM
otevřené koryto
zatrubněný úsek toku
systém ochrany podzemních vod

POZNÁMKA

stav záplavového území dle © Povodí Vltavy, 2005

výškopis dle Základní báze geografických dat
ZABAGED © Český úřad zeměměřický a katastrální, 2005


PROJEKTANT ČÁSTI DOKUMENTACE — SCHVÁLIL DNE:

**RNDr. Martin Kubeš (odb.zp. ÚSES ev.č. 015/92/8-P)**

Závist 1159
156 00 Praha 5 - Zbraslav

Tel 244 402 740
Gsm 606 614 741

E-mail kubesma@seznam.cz

PROJEKTANT ČÁSTI DOKUMENTACE — SCHVÁLIL DNE:

**Ing. Jan Špilar (ČKAIT 000 779)**
**VIA projektový dopravní atelier**
Bruselská 14
120 03 Praha 2

Tel 222 522 694
Fax 222 522 694

E-mail atelier.via@volny.cz

PROJEKTANT ČÁSTI DOKUMENTACE — SCHVÁLIL DNE:

**Ing. Petr Hrdlička (ČKAIT 0401000)**
**AMI (atelier městského inženýrství)**
Velká Domlnikánská 19
412 01 Litoměřice

Tel 416 736 954
Fax 416 736 954

E-mail petrhrdlickalt@iol.cz


www koucky-arch.cz

618033


© Výkresů nikoh je a zůstane majetkem architekta, neoprávněné, předání třetím osobám, použití celé anebo části bez architektova písemného souhlasu.



ARCHITEKT (ZPRACOVATEL) — SCHVÁLIL DNE:

**Roman Koucký architektonická kancelář s.r.o.**
**Ing. arch. Roman Koucký (ČKA 00 075)**
Bruselská 13
120 03 Praha 2

Tel 222 515 754
Fax 222 514 745
E-mail email@koucky-arch.cz

KLIENT / POŘIZOVATEL — SCHVÁLIL DNE:

**Město Veltrusy**
**Bronislav Havlín (starosta města)**
Palackého 9
277 46 Veltrusy

Tel 315 781 143
Fax 315 781 003
E-mail starosta@veltrusy.cz

VÝKONNÝ POŘIZOVATEL — SCHVÁLIL DNE:

**PRISVICH, s.r.o.**
**Ing. Ladislav Vich (jednatel)**
Zelený pruh 99/1560
140 02 Praha 4

Tel 241 444 053
Fax 241 444 053
E-mail prisvich@prisvich.cz


SCHVALOVACÍ DOLOŽKA

**Schváleno usnesením Zastupitelstva města Veltrusy ze dne 11.12.2006**
Stanovisko NÚÚP vydal Odbor územního a stavebního řízení
Krajského úřadu Středočeského kraje dne 8.12.2006 pod čj. 168819/2006/KUSK

ZAKÁZKA

# Územní plán města Veltrusy

| ZAKÁZKA ČÍSLO | ČÍSLO PARÉ |
|---|---|
| 000 000 106 | |
| FORMÁT | |
| 016 x A4 | |
| MĚŘÍTKO | DATUM |
| 1 : 5 000 | 15.02.2007 |
| PŘÍLOHA | ČÍSLO PŘÍLOHY |
| koncepce řešení technického vybavení<br>návrh vodohospodářských zařízení | 700.1 |