MĚŘÍTKO
1 : 150
PŘÍLOHA

charakter uličního profilu

LEGENDA

CHARAKTER ULIČNÍHO PROFILU VE STÁVAJÍCÍ ZÁSTAVBĚ

A	tento profil je representován ulicí Palackého,
	šířka vozovky s možností podélného parkování
	je 10,5 m, šířka chodníku ve stávající zástavbě
	min. 1,25 m, šířka zeleného pásu pro vzrostlé
	stromy doplněné případně keři, nebo trávou 1 m
	CELKOVÁ ŠÍŘKA ULIČNÍHO PROFILU V TÉTO KATEGORII
	JE MINIMÁLNĚ 15 m
B	tento profil je charakteristický pro zelené ulice
	Veltrus, při nové úpravě těchto ulic by měla být
	dodržena šířka vozovky 6,5 m, (dva jízdní pruhy
	šířky 3,25 včetně vodících proužků) a z oboustranně
	přilehlých chodníků šířky 2,25m včetně zeleného pásu se stromy
	případně živým plotem, šířky 1m, v nouzových místech
	může být povoleno parkování částečně na chodníku
	CELKOVÁ ŠÍŘKA ULIČNÍHO PROFILU V TÉTO KATEGORII
	JE MINIMÁLNĚ 11 m
C	uzký uliční profil,umožňující zřízení dvou pruhů
	při nové úpravě těchto ulic by měla být
	dodržena šířka vozovky 6,5 m, šířka chodníků
	ve stávající zástavbě min. 1,25 m
	CELKOVÁ ŠÍŘKA ULIČNÍHO PROFILU V TÉTO KATEGORII
	JE MINIMÁLNĚ 9 m
D	v případě, že stávající uliční profil je užší než 9 m
	ulice má charakter obytné ulice
	při nové úpravě těchto ulic by měla být
	dodržena šířka vozovky 6,5 m, šířka chodníků
	ve stávající zástavbě min.1,25m a odstup
	překážky od hrany vozovky 0,5 m, není-li
	profil užší než 7,25 m
	CELKOVÁ ŠÍŘKA ULIČNÍHO PROFILU V TÉTO KATEGORII
	JE OPTIMÁLNĚ 7,25 - 9 m

CHARAKTER ULIČNÍHO PROFILU V NOVÉ ZÁSTAVBĚ

A	tento profil je representován přeloženou
	silnicí II.třídy 101 směrem na Zlosyň
	šířka vozovky s možností podélného parkování
	je 10,5 m, šířka chodníku v nové zástavbě
	min. 2 m , šířka zeleného pásu pro vzrostlé
	stromy doplněné případně keři, nebo trávou 1 m
	CELKOVÁ ŠÍŘKA ULIČNÍHO PROFILU V TÉTO KATEGORII
	JE MINIMÁLNĚ 16,5 m
B	tento profil je charakteristický pro zelené ulice
	Veltrus, pro nové ulice tohoto typu je šířka
	vozovky 6,5 m a šířka chodníků 2 m, šířka
	zeleného pásu se stromy, případně živým plotem,
	trávou 1 m
	CELKOVÁ ŠÍŘKA ULIČNÍHO PROFILU V TÉTO KATEGORII
	JE MINIMÁLNĚ 12,5 m
C	uzký uliční profil,umožňující zřízení dvou pruhů
	vozovky 6,5 m bez možnosti parkování
	šířka chodníků v nové zástavbě je 2 m
	CELKOVÁ ŠÍŘKA ULIČNÍHO PROFILU V TÉTO KATEGORII
	JE MINIMÁLNĚ 10,5 m

CHARAKTER PROFILU STÁVAJÍCÍCH ULIC

CHARAKTER PROFILU NOVĚ NAVRHOVANÝCH ULIC

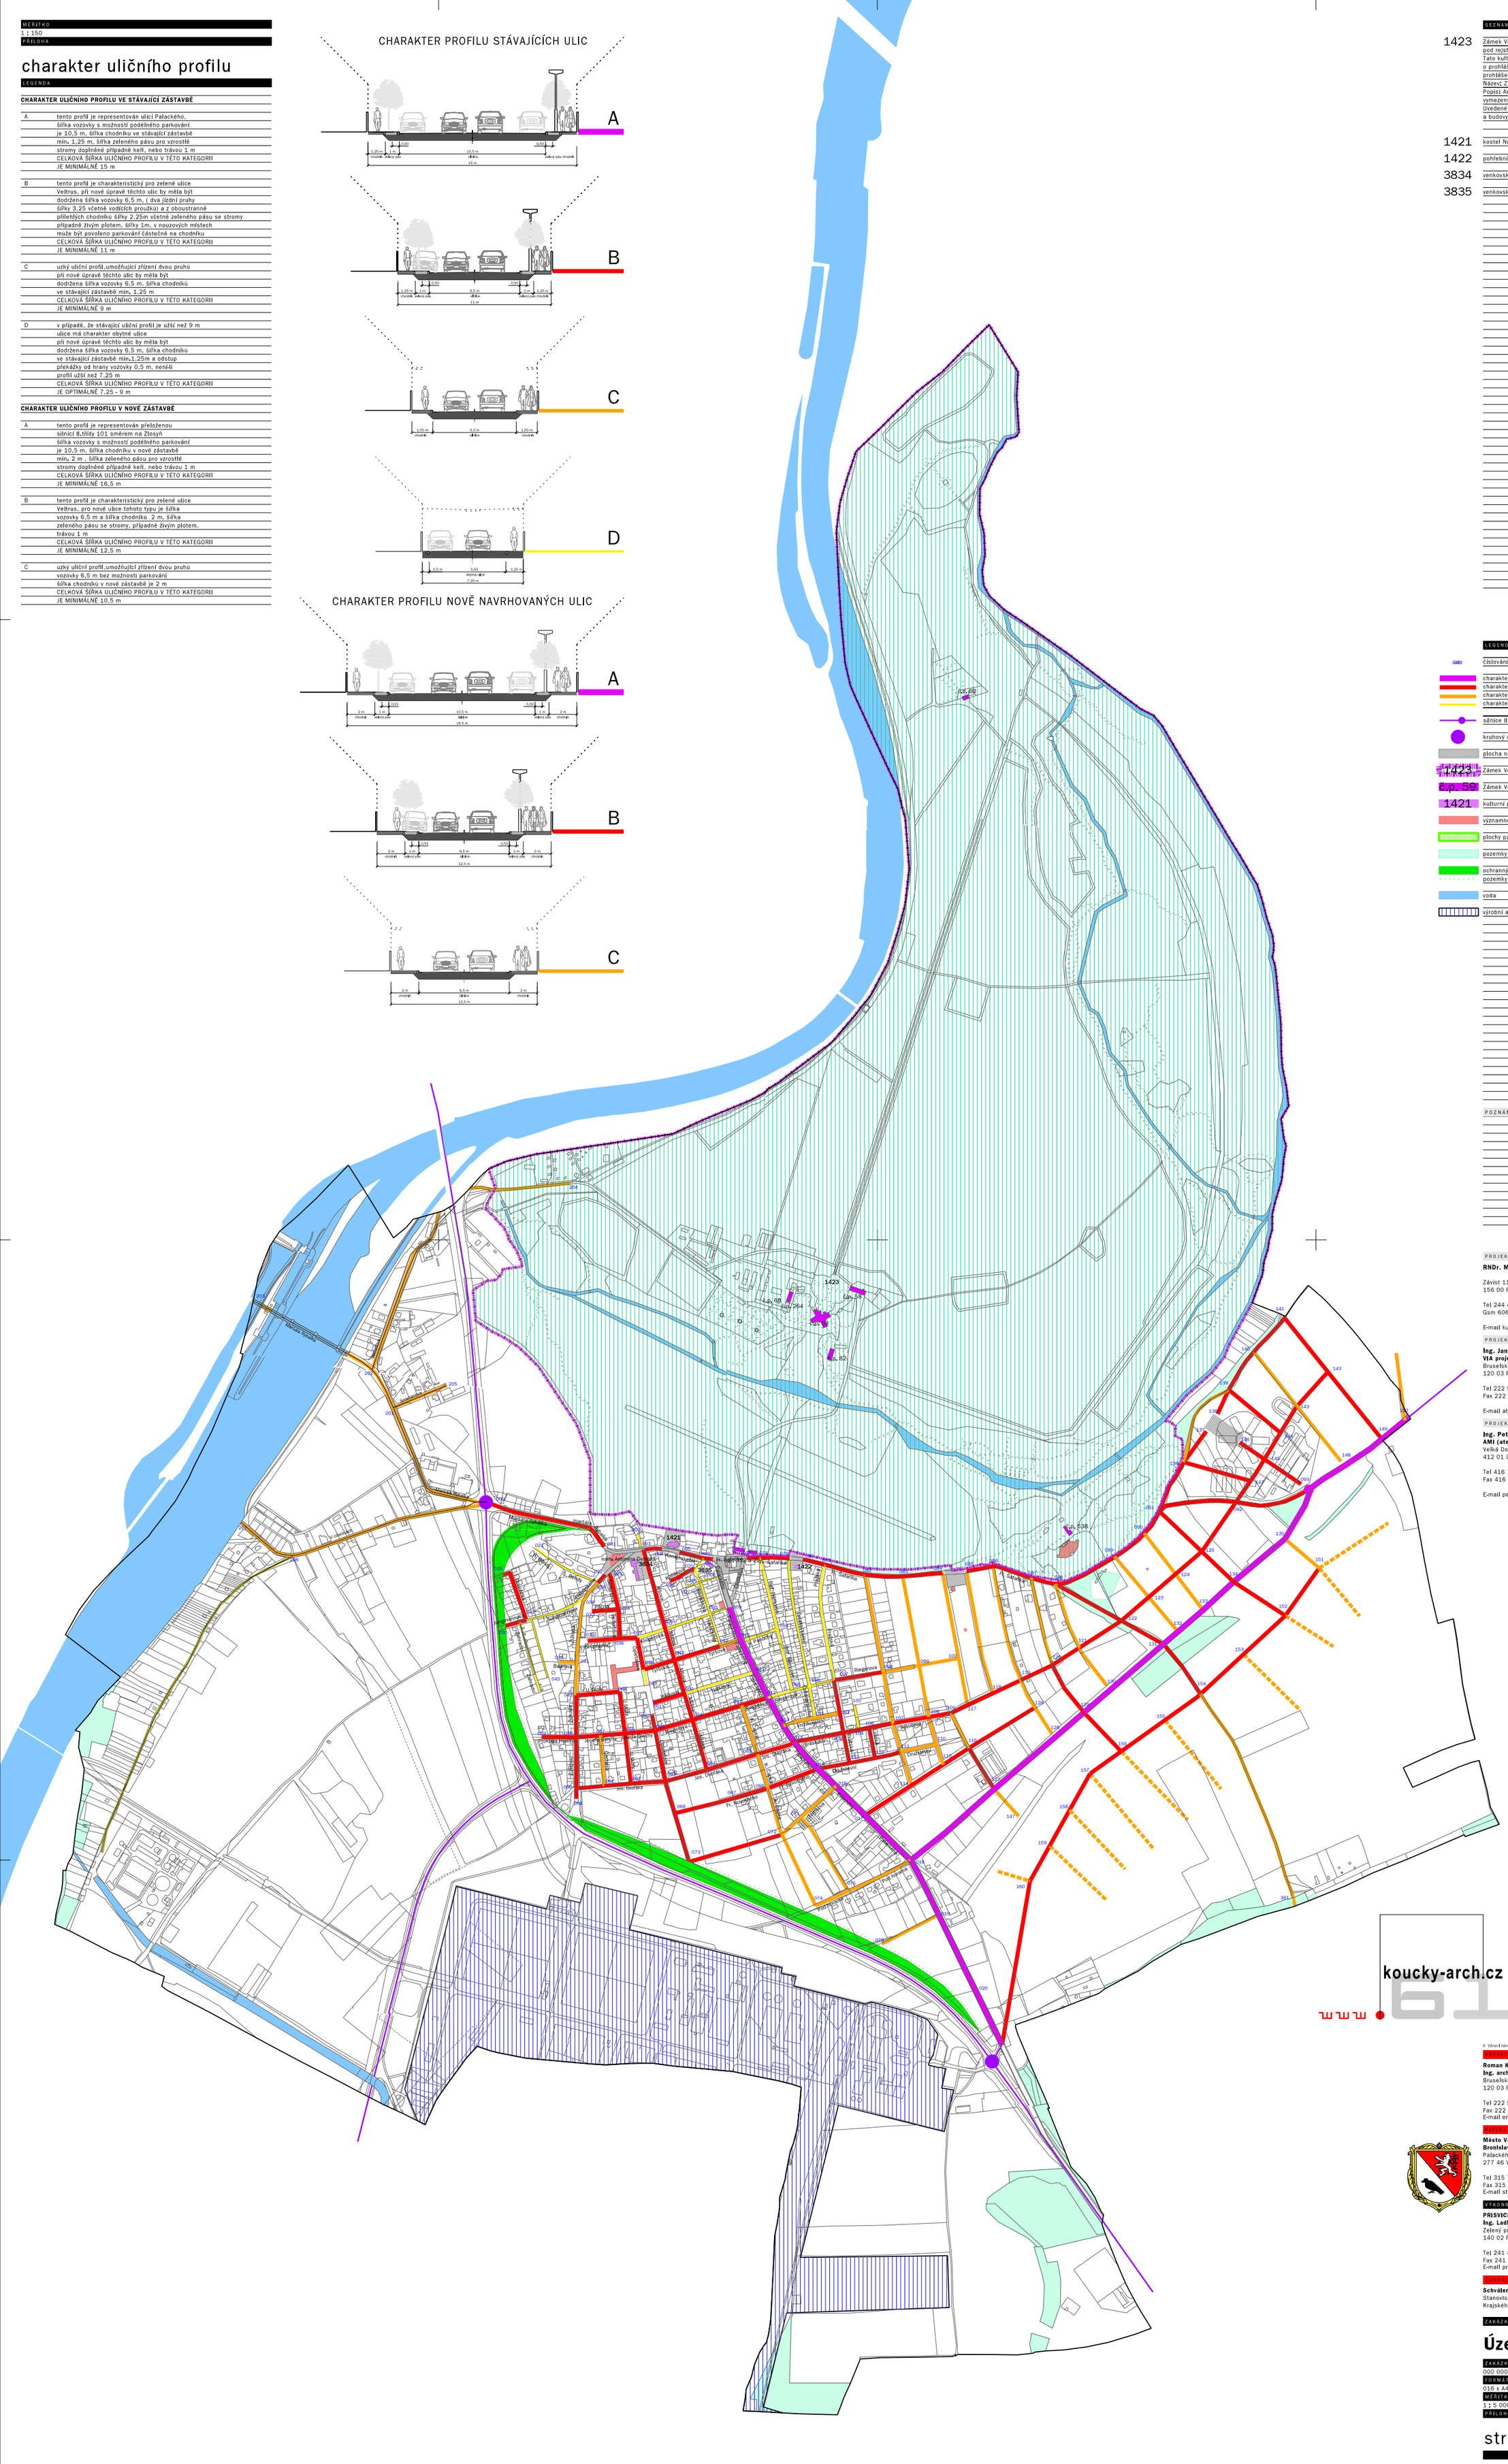
1423
Zámek Veltrusy, kulturní památka zapsaná v Ústředním seznamu kulturních památek ČR pod rejstříkovým číslem 46700/2-1423
Tato kulturní památka byla nařízením vlády č. 132/2001 Sb., ze dne 28.3.2001, o prohlášení některých kulturních památek za národní kulturní památku, prohlášena národní kulturní památkou.
Název: Zámek Veltrusy
Popis: Areál zámku tvořený budovami a jinými nemovitými objekty na pozemcích vymezených prostorovými identifikačními znaky, včetně těchto pozemků.
Uvedené prohlášení obashuje výčet pozemků (stavební parcely, pozemkové parcely) a budovy s čísly popisnými: 22, 58, 59, 60, 62, 82, 264, 312, 538
1421
kostel Narození sv. Jana Křtitele, Ústřední seznam KP ČR r.č. 45955/22-1421
1422
pohřební kaple sv.Kříže, Ústřední seznam KP ČR r.č. 15400/2-1422
3834
venkovská usedlost čp.38, Ústřední seznam KP ČR r.č. 17926/2-3834
3835
venkovská usedlost čp.173, Ústřední seznam KP ČR r.č. 26142/2-3835
LEGENDA
MĚŘÍTKO 1 : 5 000
číslování polygonu
charakter uličního profilu A
charakter uličního profilu B
charakter uličního profilu C
charakter uličního profilu D
silnice II. třídy
kruhový objezd
plocha náměstí
1423
Zámek Veltrusy, národní kulturní památka
č.p. 59
Zámek Veltrusy, budovy s čísly poplsnými
1421
kulturní památky zapsané v Ústředním seznamu nemovitých kulturních památek pod č.
významné domy
plochy parkových úprav
pozemky určené k plnění funkcí lesa (PUPFL)
ochranný val
pozemky dotčené ochranným pásmem valu
voda
výrobní areál Kaučuk
POZNÁMKA
Marianský hradiště
Marianské hradiště
Marianské hradiště
Pod hrází
Pod hrází
Pod hrází