




**1.P.P. - SUTERÉN M 1 : 200**

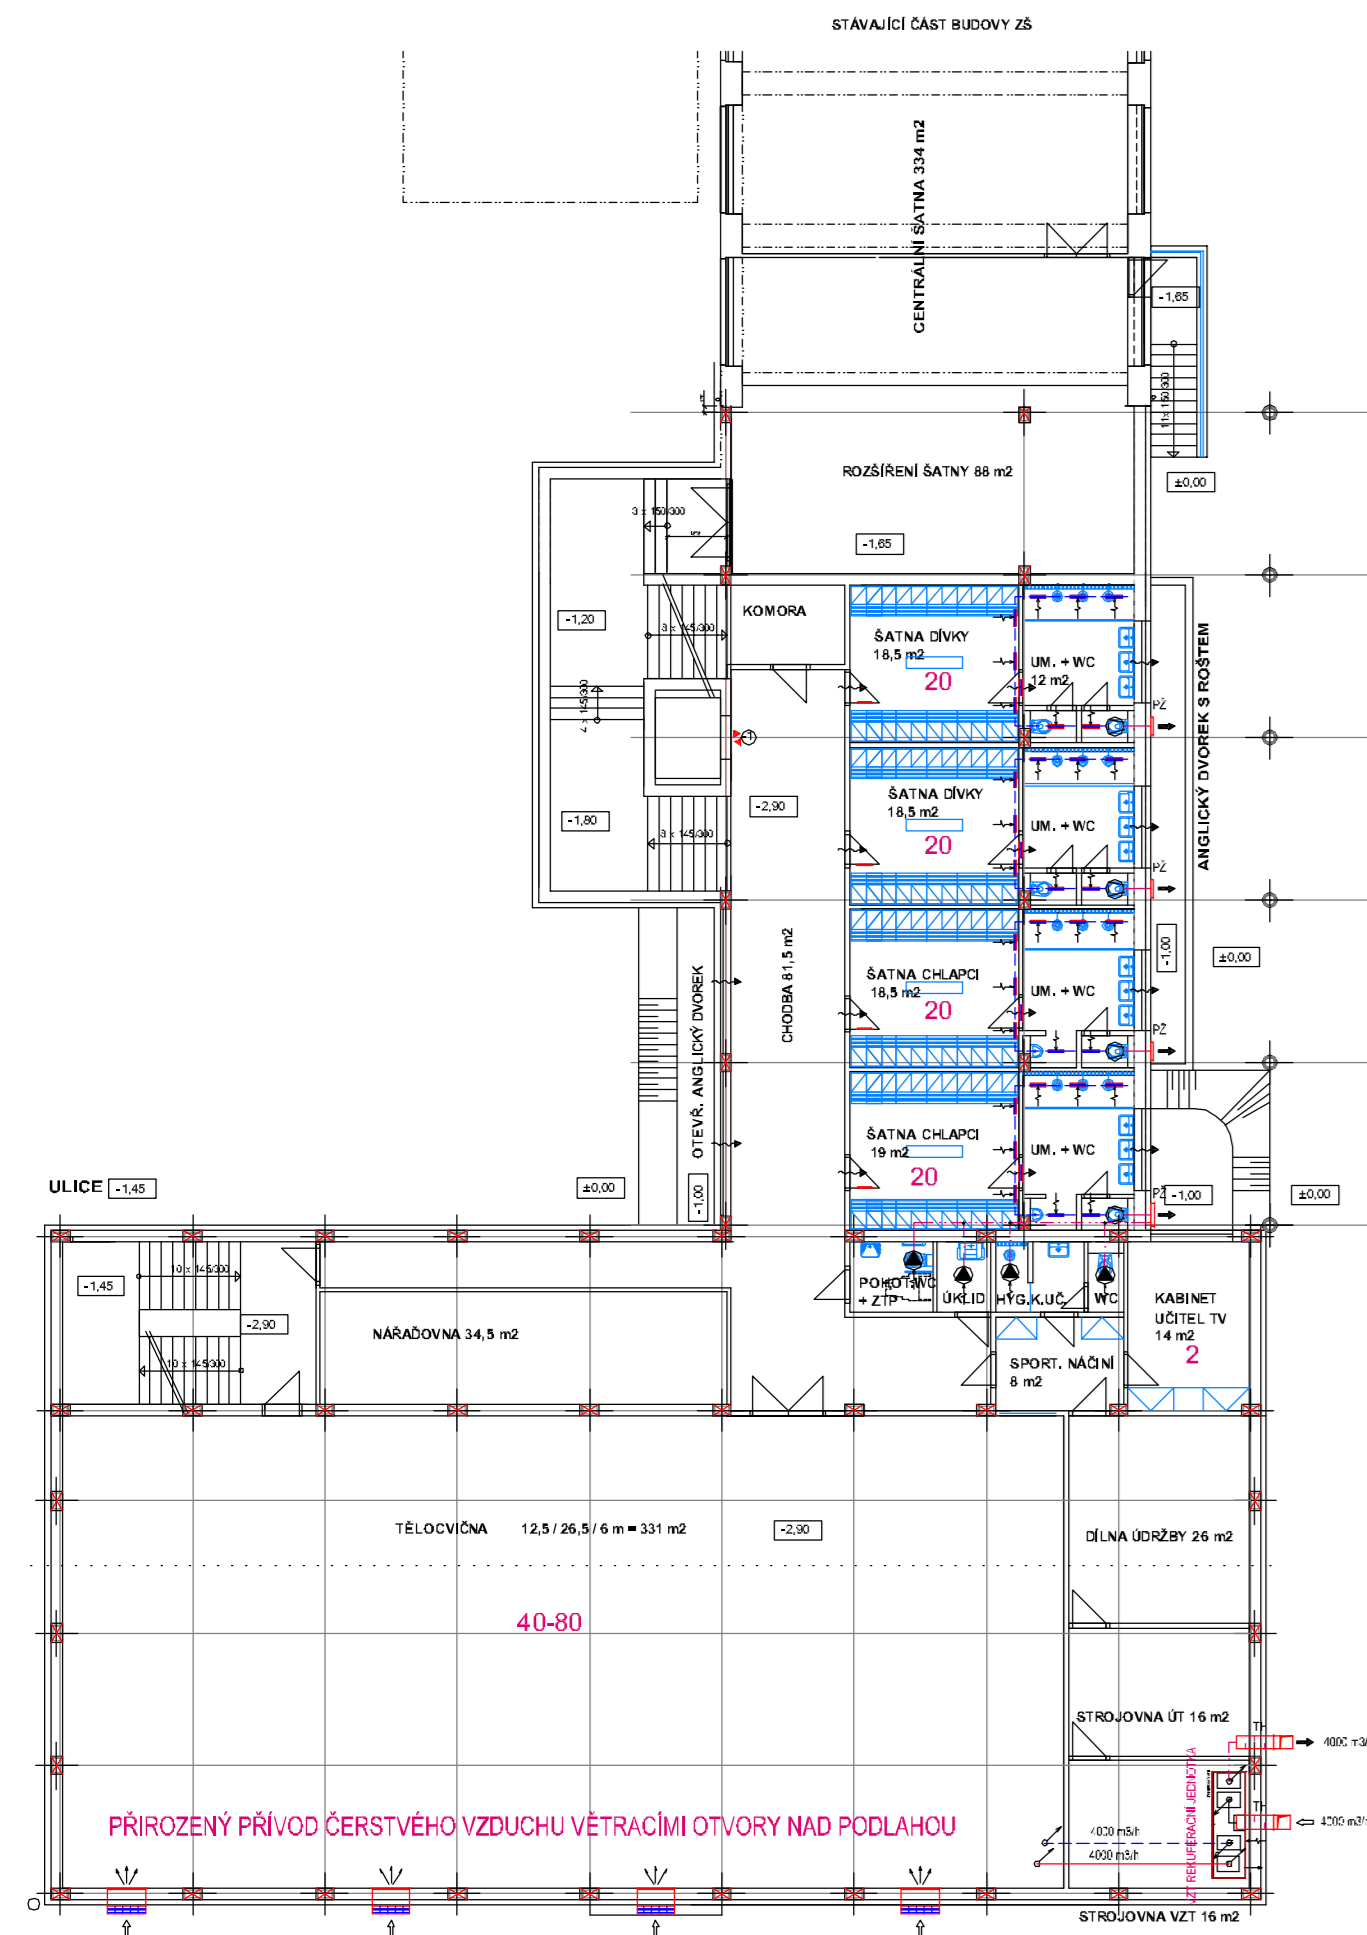


**1.N.P. - PRÍZEMÍ M 1 : 200**

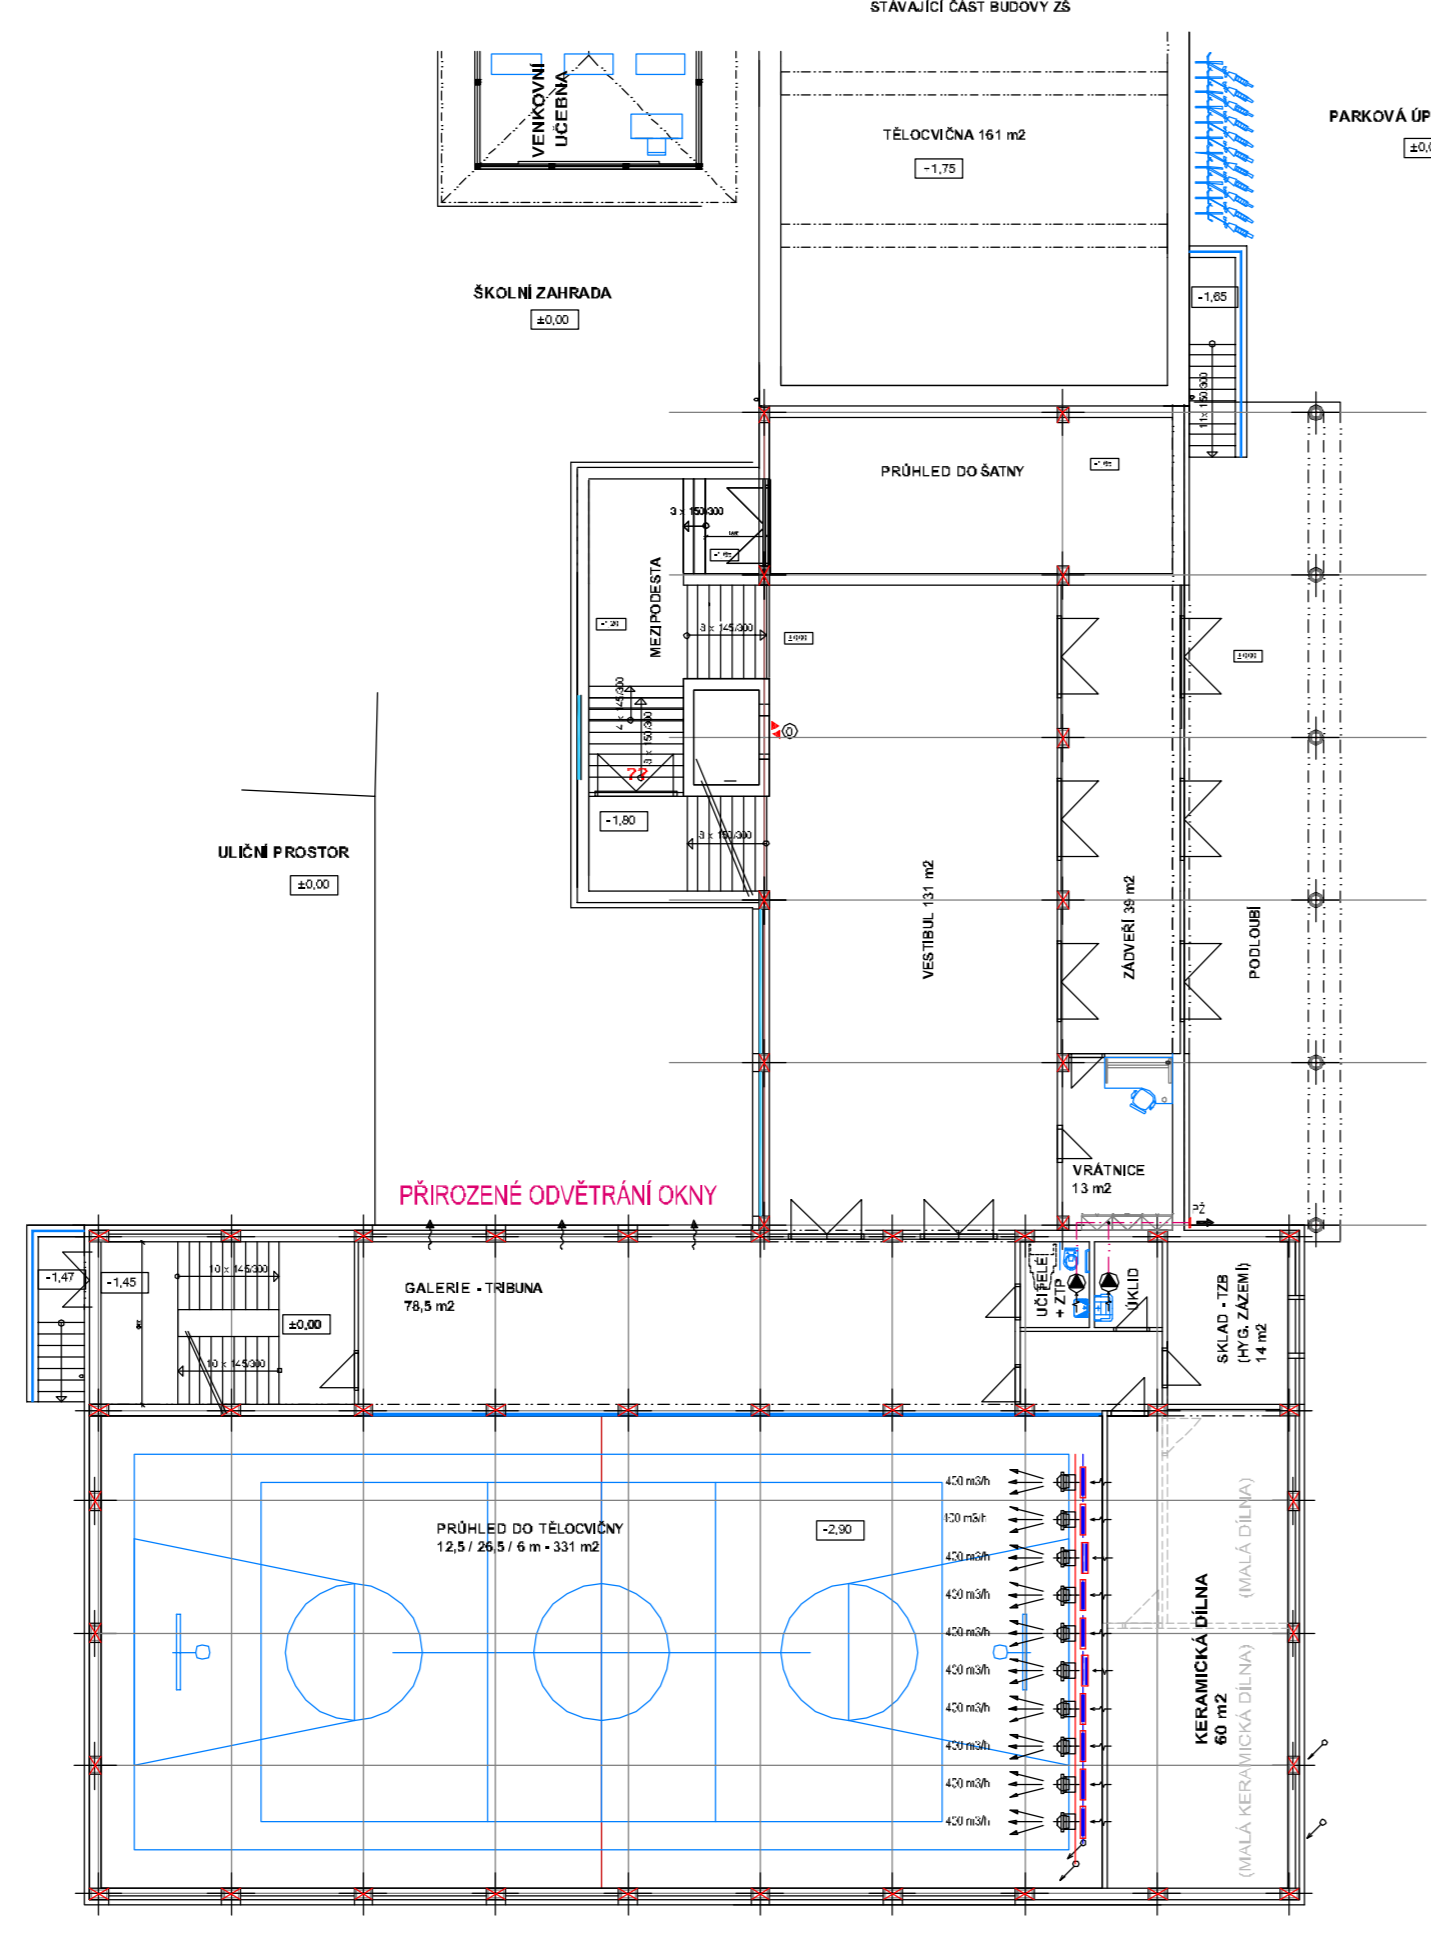



**2.N.P. - 1. PATRO M 1 : 200**

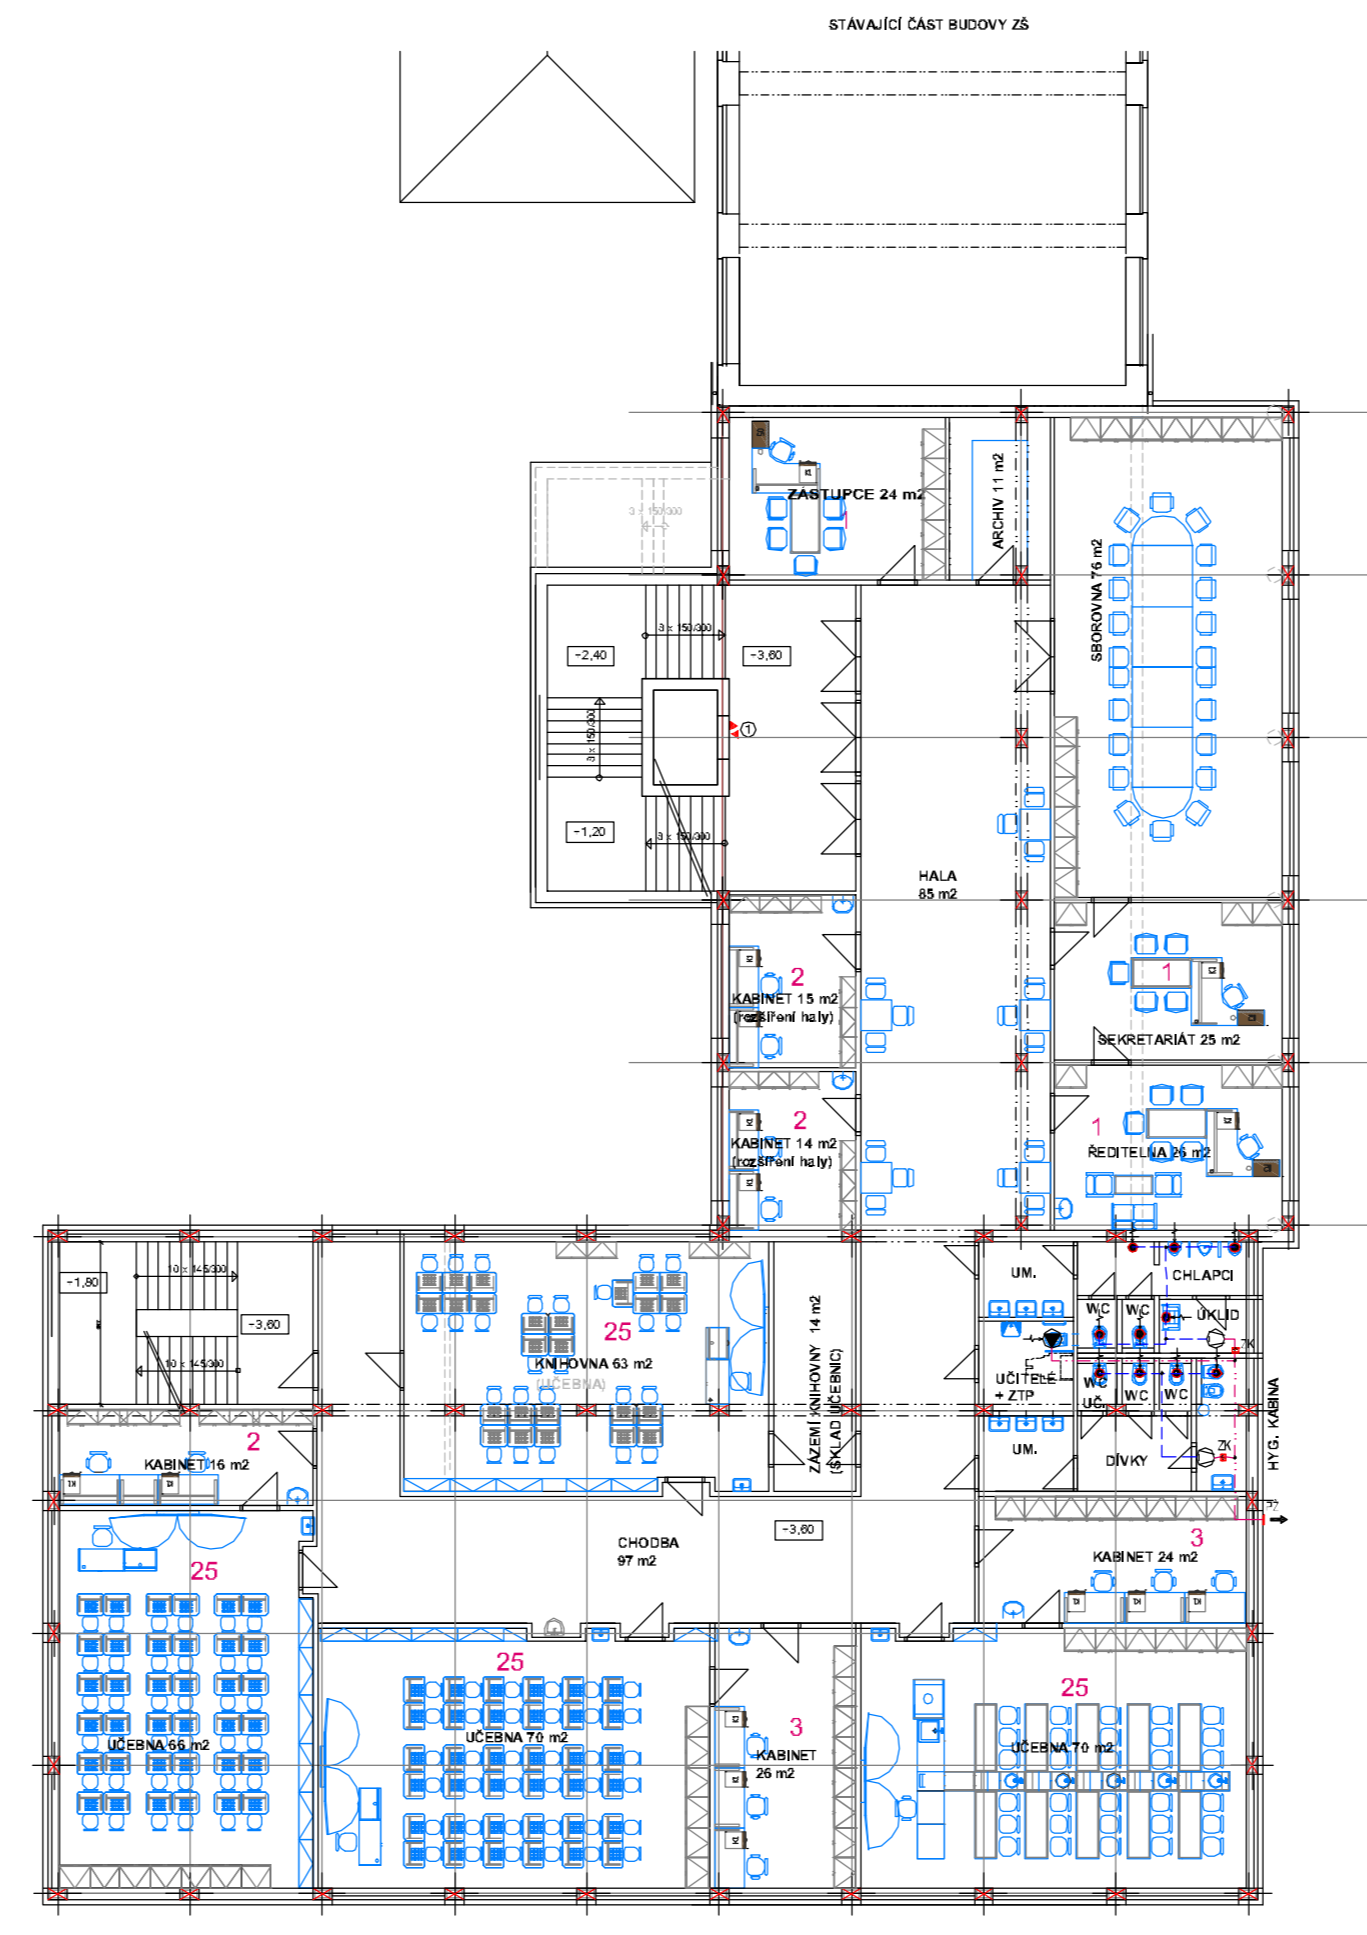

**3.N.P. - 2. PATRO M 1 : 200**

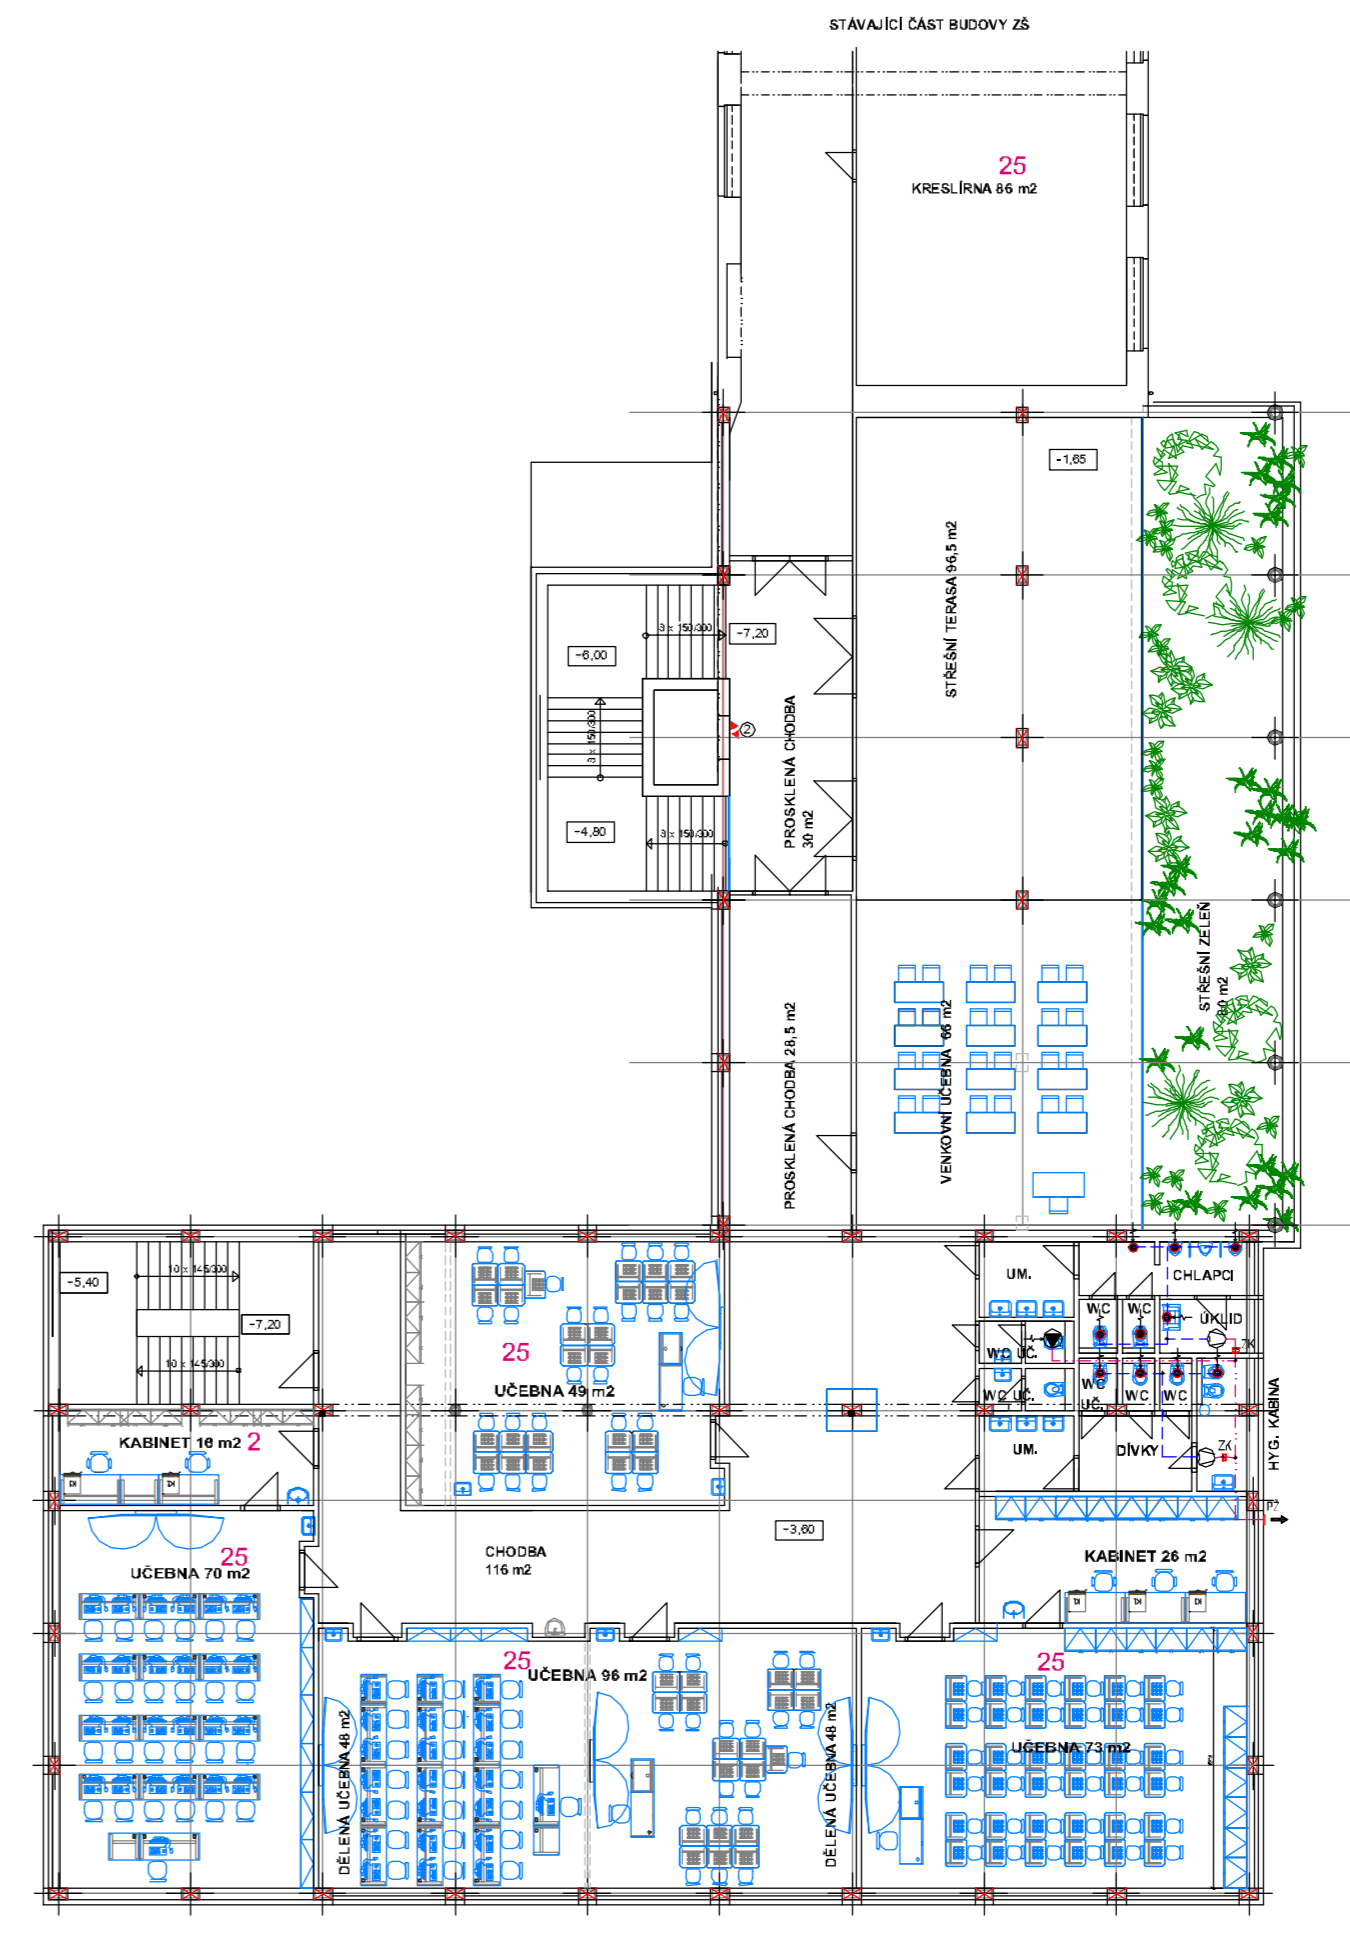

- LEGENDA**

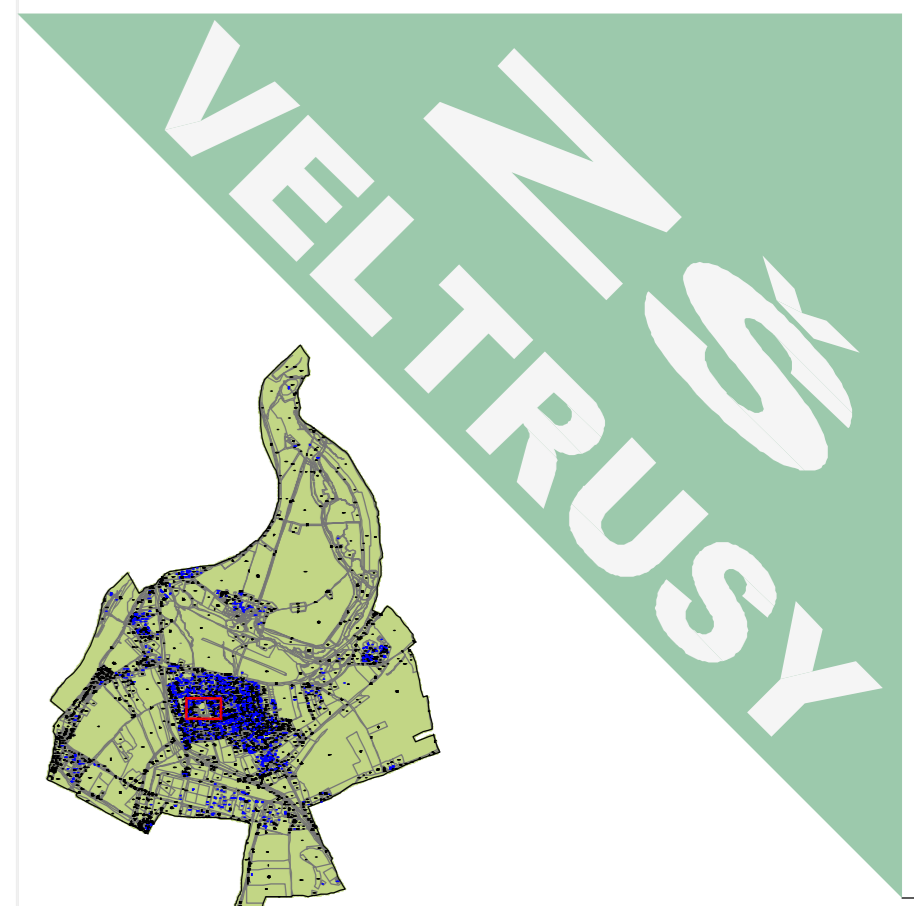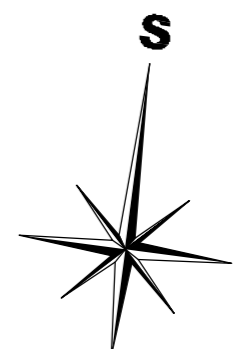

**ATELIER A 57**

ARCHITEKT (ZPRACOVATEL)  
 A57 Ing. arch. Jiří HÁNL  
 VŠESTUDY č.p. 57, 277 46 Veltrusy

tel. 602 709 889  
 e-mail: atelier.hanl@centrum.cz  
 IČO: 11288884  
 AUTORIZACE: ČKA00593

SPOLUPRÁCE  
 Ing. arch. Iva HÁNLOVÁ  
 Ing. arch. František BÍLEK  
 Alena DOLEJŠOVÁ  
 Ing. Jan VODEHNAL  
 Tomáš HECKER  
 Jiří SMÍČKA  
 Miloš JANÁK

KLIENT (OBJEDNATEL)  
 MĚSTO VELTRUSY  
 Mgr. Filip VOLÁK (starosta města)

Palackého 9  
 277 46 Veltrusy  
 Tel: 315 781 143  
 E-mail: starosta@velltrusy.cz

**VZT - ZÁSADY ŘEŠENÍ**

STUPĚN	DATUM
VI/2017	
FORMAT	
8A4	
ZAKÁZKOVÉ ČÍSLO	
Obj. č. 57/2017	
MĚRÍTKO	
1:200	

**STAVEBNÍ ÚPRAVY:  
 PŘÍSTAVBA + DÍLČÍ REKONSTRUKCE  
 "ŽŠ VELTRUSY"**