


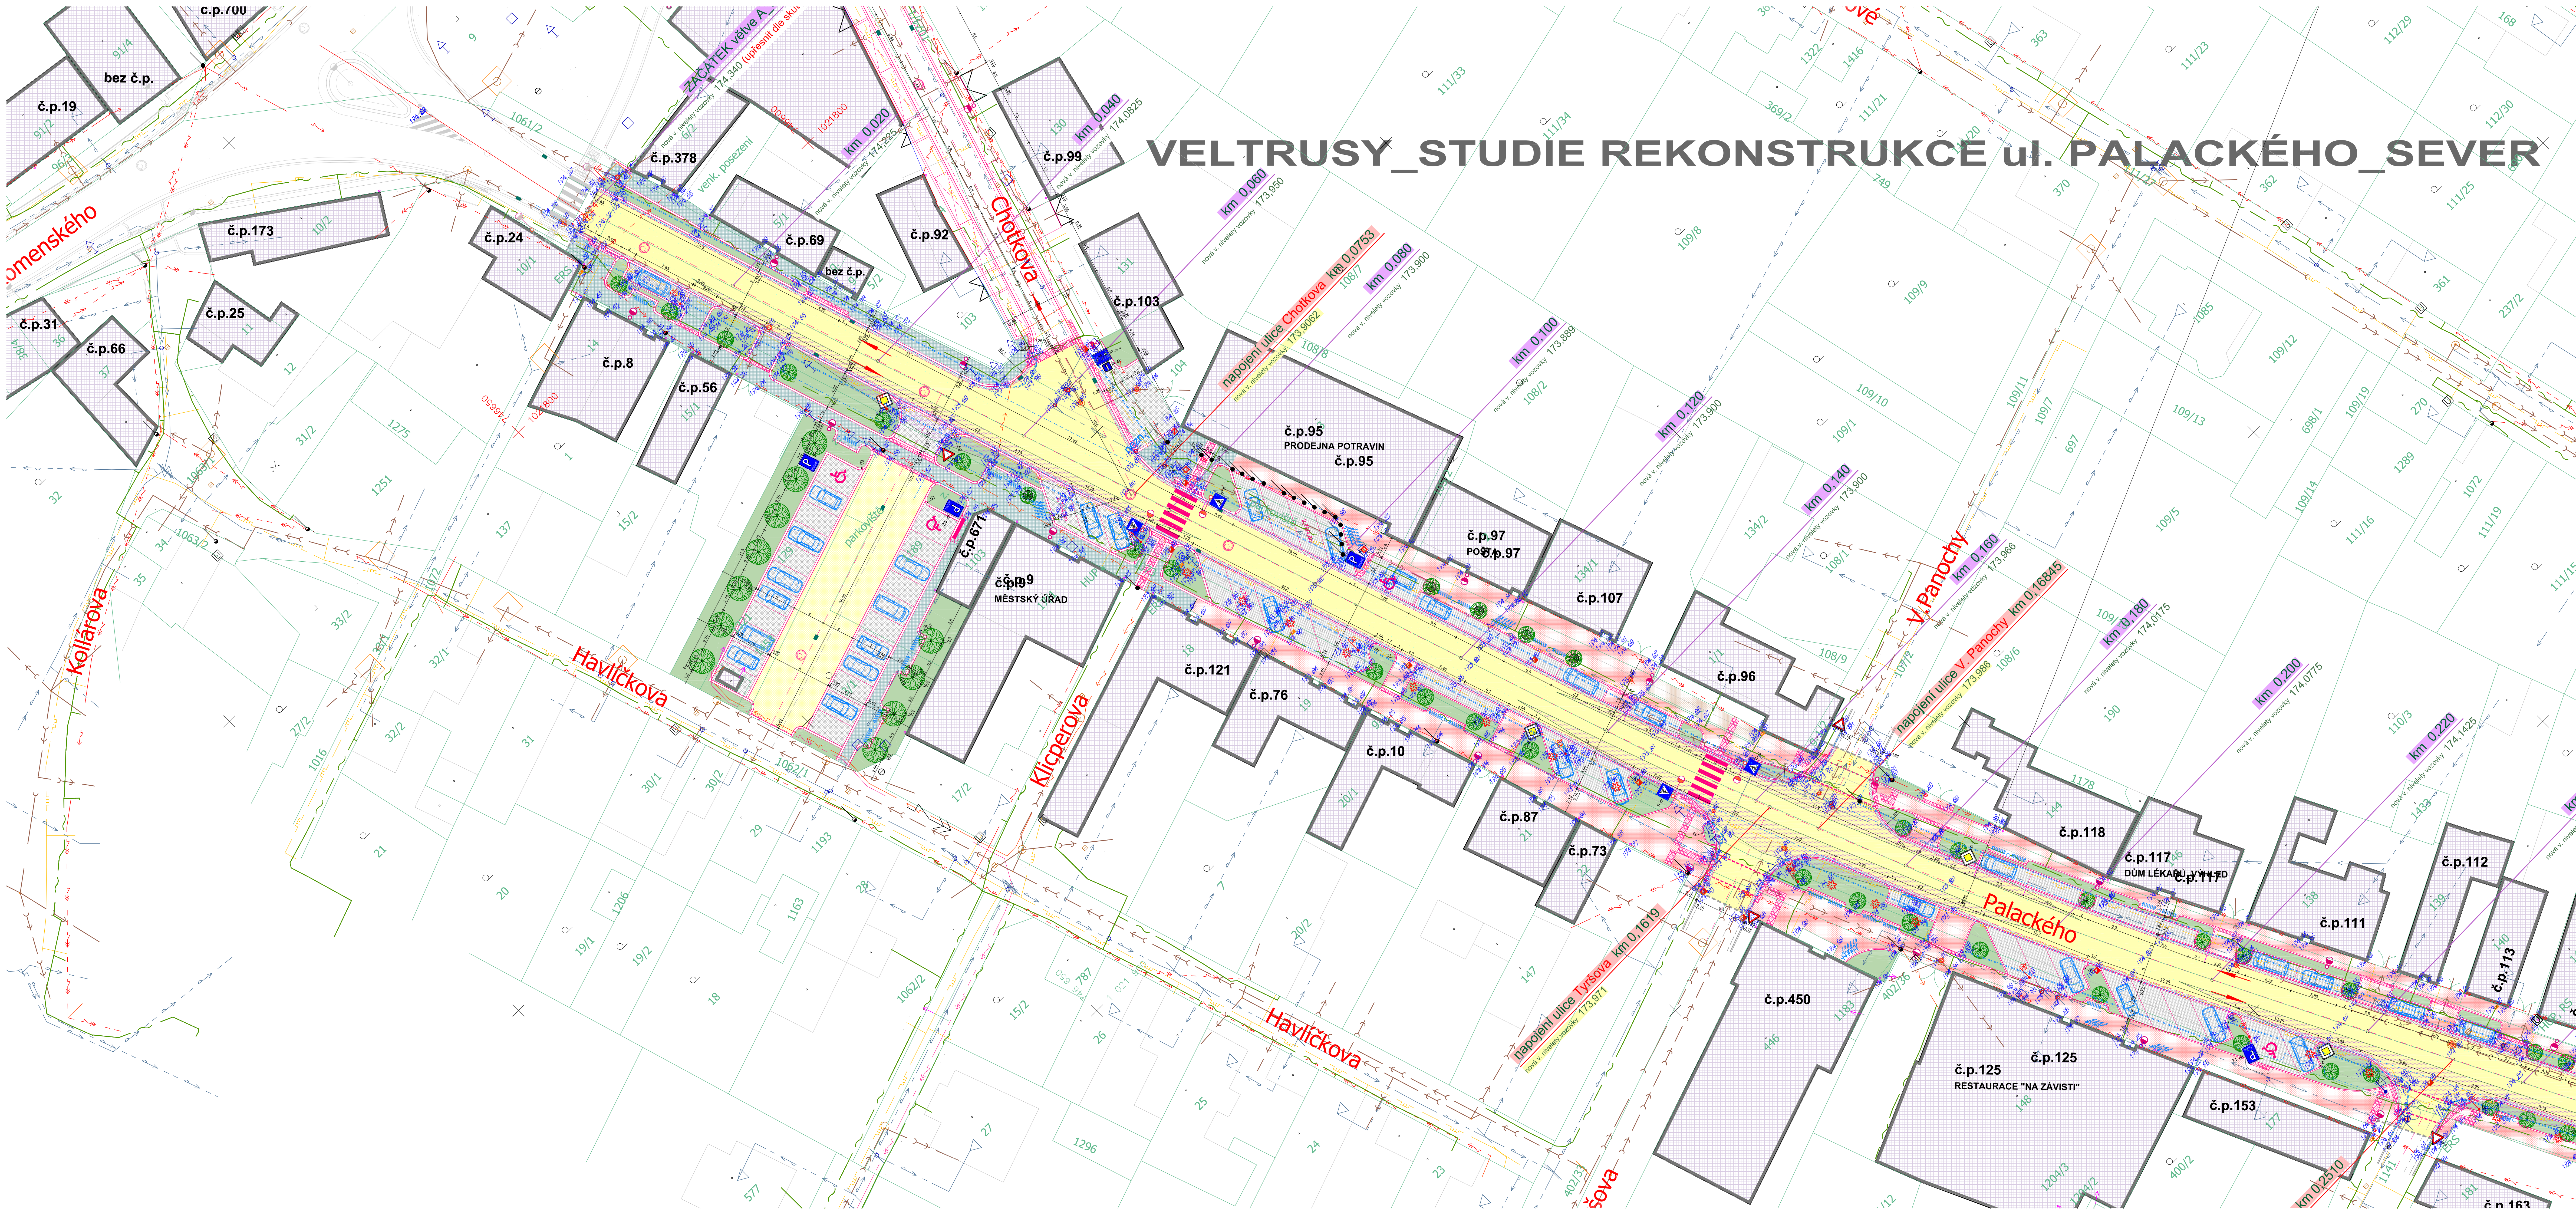

0 5 10 15 20 25

LEGENDA

NOVÉ ŘEŠENÍ KOMUNIKACE, CHODNÍKŮ A OSTATNÍCH VEŘEJNÝCH PLOCH

STÁVAJÍCÍ STAVEBNÍ OBJEKTY

NAVRŽENÁ KOMUNIKACE S ŽIVČIVÝM KRYTEM

PARKOVACÍ MÍSTO - ZATRAVŇOVACÍ DL. 600/400/100, plošná - šedá, výplň STB 8/16 mm

CHODNÍKY - BET. ZÁMK. DLAŽBA - skládaná, OKROVÁ - PÍSKOVCOVÁ

CHODNÍKY + VJEZDY + VCHODY K NEM. ŽULOVÁ MOZAIKA 60x60 mm

VEGETAČNÍ PLOCHY

BETONOVÁ ZÁMK. DLAŽBA PRO NEVIDOMÉ S RELIEF. POVRCHEM 100/200/60, ČERNÁ

ODVODŇOVACÍ PRUHY PODÉL VOZOVKY š. 320 mm - ŽULOVÁ KOSTKA STŘEDNÍ 80x80

STÁVAJÍCÍ ŘEŠENÍ KOMUNIKACE, CHODNÍKŮ A OSTATNÍCH PLOCH

VOZOVKOVÉ DOPRAVNÍ ZNAČENÍ - BÍLÁ BARVA

ZELENĚ STÁVAJÍCÍ

ZELENĚ ODSTRAŇOVANÁ

ZELENĚ NAVRHOVANÁ

VCHOD / VJEZD

STÁVAJÍCÍ SVISLÉ DOPRAVNÍ ZNAČENÍ

PARKOVACÍ PLOCHY - MÍSTO ŽULOVÁ DLAŽBA SV. 100/100/100 mm

ROVINNÉ OHRANIČUJÍCÍ ŽULOVÉ DESKY

SJÍZDNÉ + POCHOZÍ PLOCHY ŽULOVÁ DLAŽBA TM. 100/100/100 mm

HRANICE POZEMKŮ DLE KATASTRÁLNÍ MAPY

PROSLOUČENÁ HRANICE POZEMKŮ

SKUTEČNÁ POLOHA OPLCENÍ

SKUTEČNÁ STĚNA / HRANICE STAVBY

PARCELNÍ ČÍSLO POZEMKŮ

STÁVAJÍCÍ ROZHRANÍ POVRCHŮ

ČÍSLO BODU / STAV NADMOŘSKÁ VÝŠKA

INŽENÝRSKÉ SÍTĚ

VODOVODNÍ POTRUBÍ

KANALIZACE - SPLAŠKOVÁ, PODTLAKOVÁ

O2 TELEFONICA

JEDNOTNÁ KANALIZACE (dešťová + splašková)

PLYNOVODNÍ POTRUBÍ STL

ELEKTRICKÉ VEDENÍ NN - PODZEMNÍ

ELEKTRICKÉ VEDENÍ NN - NADZEMNÍ

PODZEMNÍ EL. VEDENÍ VN DO 35 kV

NADZEMNÍ EL. VEDENÍ VN DO 35 kV

VEŘEJNÉ OSVĚTLENÍ - PODZEMNÍ

NOVÉ VEŘEJNÉ OSVĚTLENÍ - PODZEMNÍ

STAVEBNÍ PRVKY

OBROUBNÍK PŘECHODOVÝ

PŘIROZENÁ VODÍČÍ LÍNIE v. 60 mm

BETONOVÝ OBROUBNÍK UKONČUJÍCÍ

BETONOVÝ OBROUBNÍK NAJEZDOVÝ

BETON. OBR. OBLOUKOVÝ + ROHOVÝ

OLEMOVÁNÍ PARKOVIŠTĚ

ULIČNÍ VPUSŤ DEŠŤOVÉ VODY

POULIČNÍ LAMPY VO

STÁVAJÍCÍ POULIČNÍ LAMPY "VO"

C3.1_KOORDINAČNÍ SITUACE

M 1 : 250

A 57

Projektant: Ing.arch. JIŘÍ HÁNL
Všechny 57, 277 46 Veltrusy

Investor: Město Veltrusy
ul. Palackého 9, 277 46 Veltrusy

F2_ST.S

Kraj: Středočeský

K.Ú.: Veltrusy (779873)

Okres: Mělník

Formát: 14A4

Datum: 12/2018

Stupeň: F2_STUDIE

M 1 : 250

č.v. 7

„Moderní a otevřený úřad Veltrusy, část 5. STUDIE PROVEDITELNOSTI - rekonstrukce hlavní třídy“, ul. PALACKÉHO SEVER