
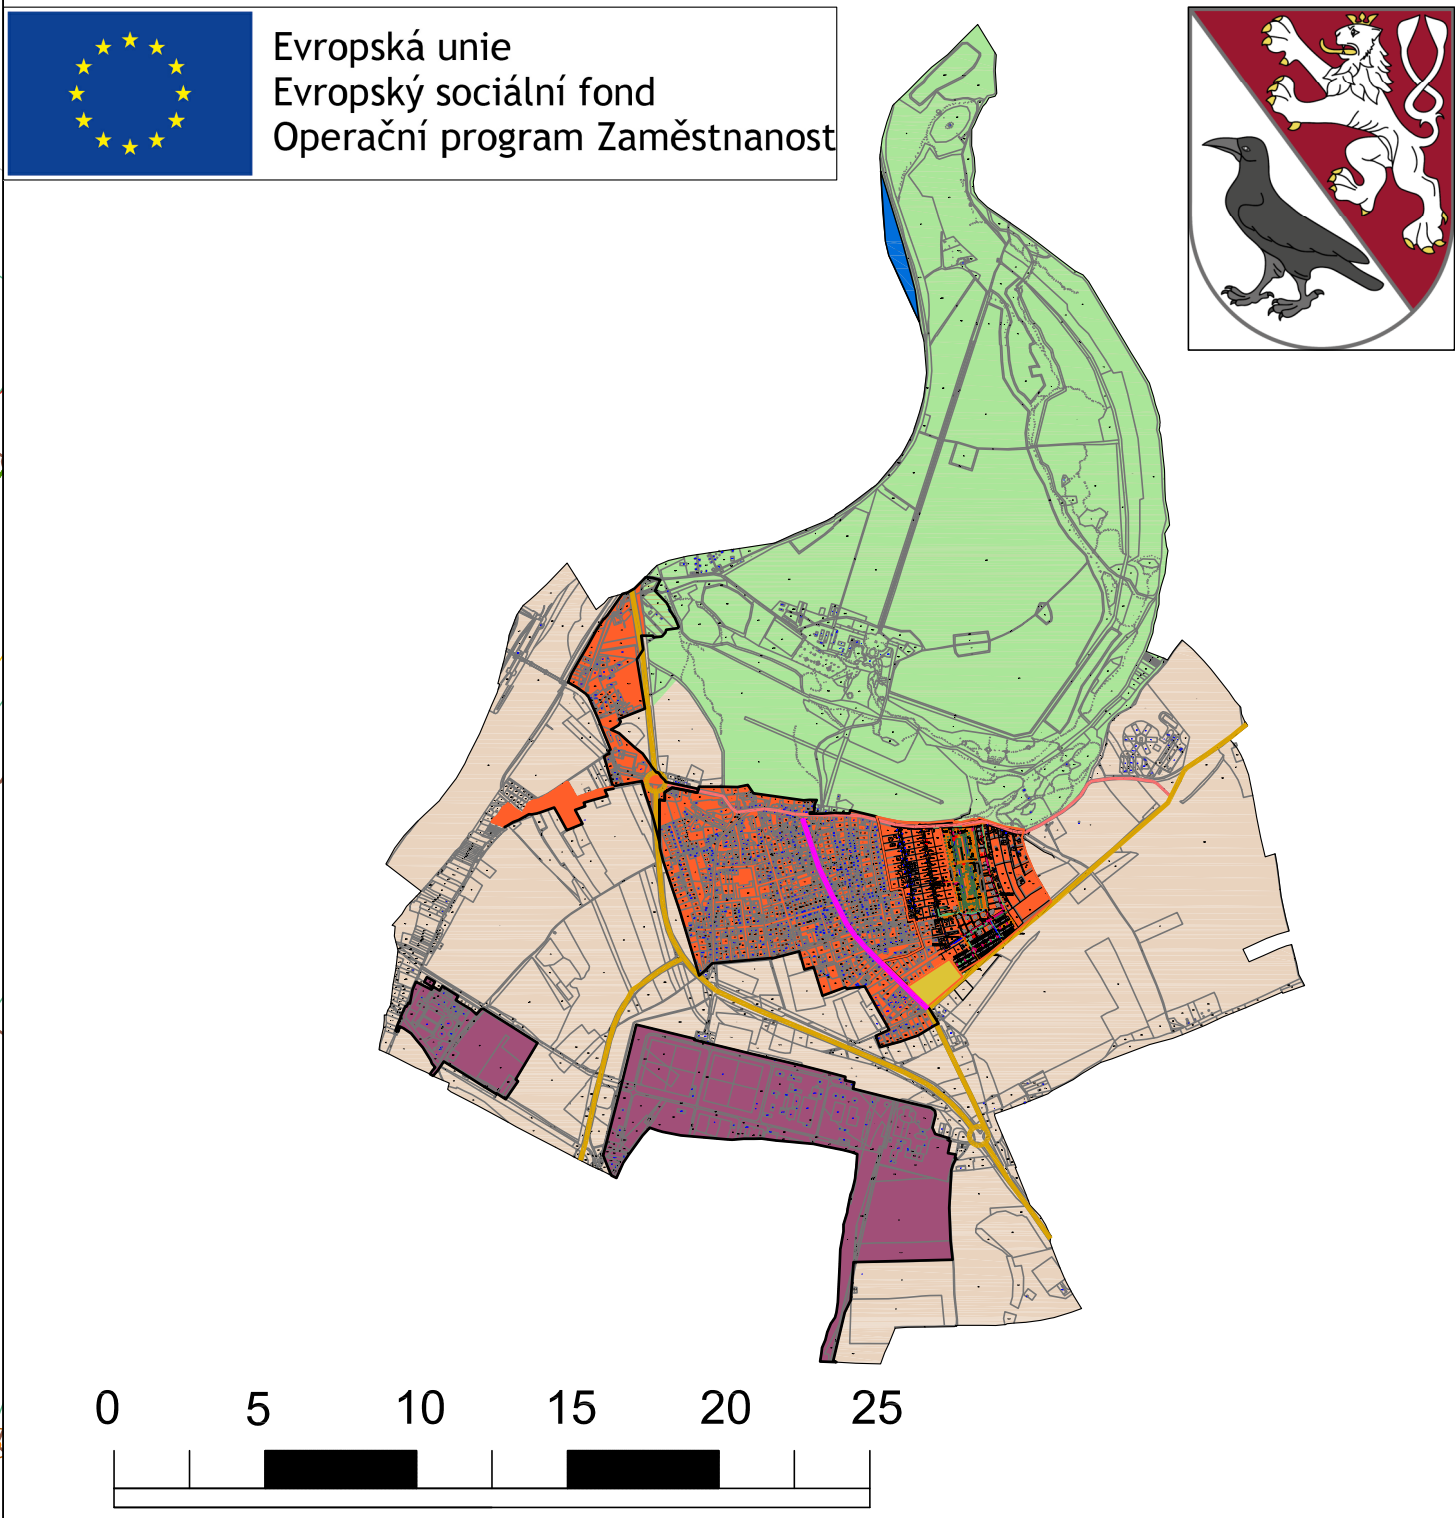


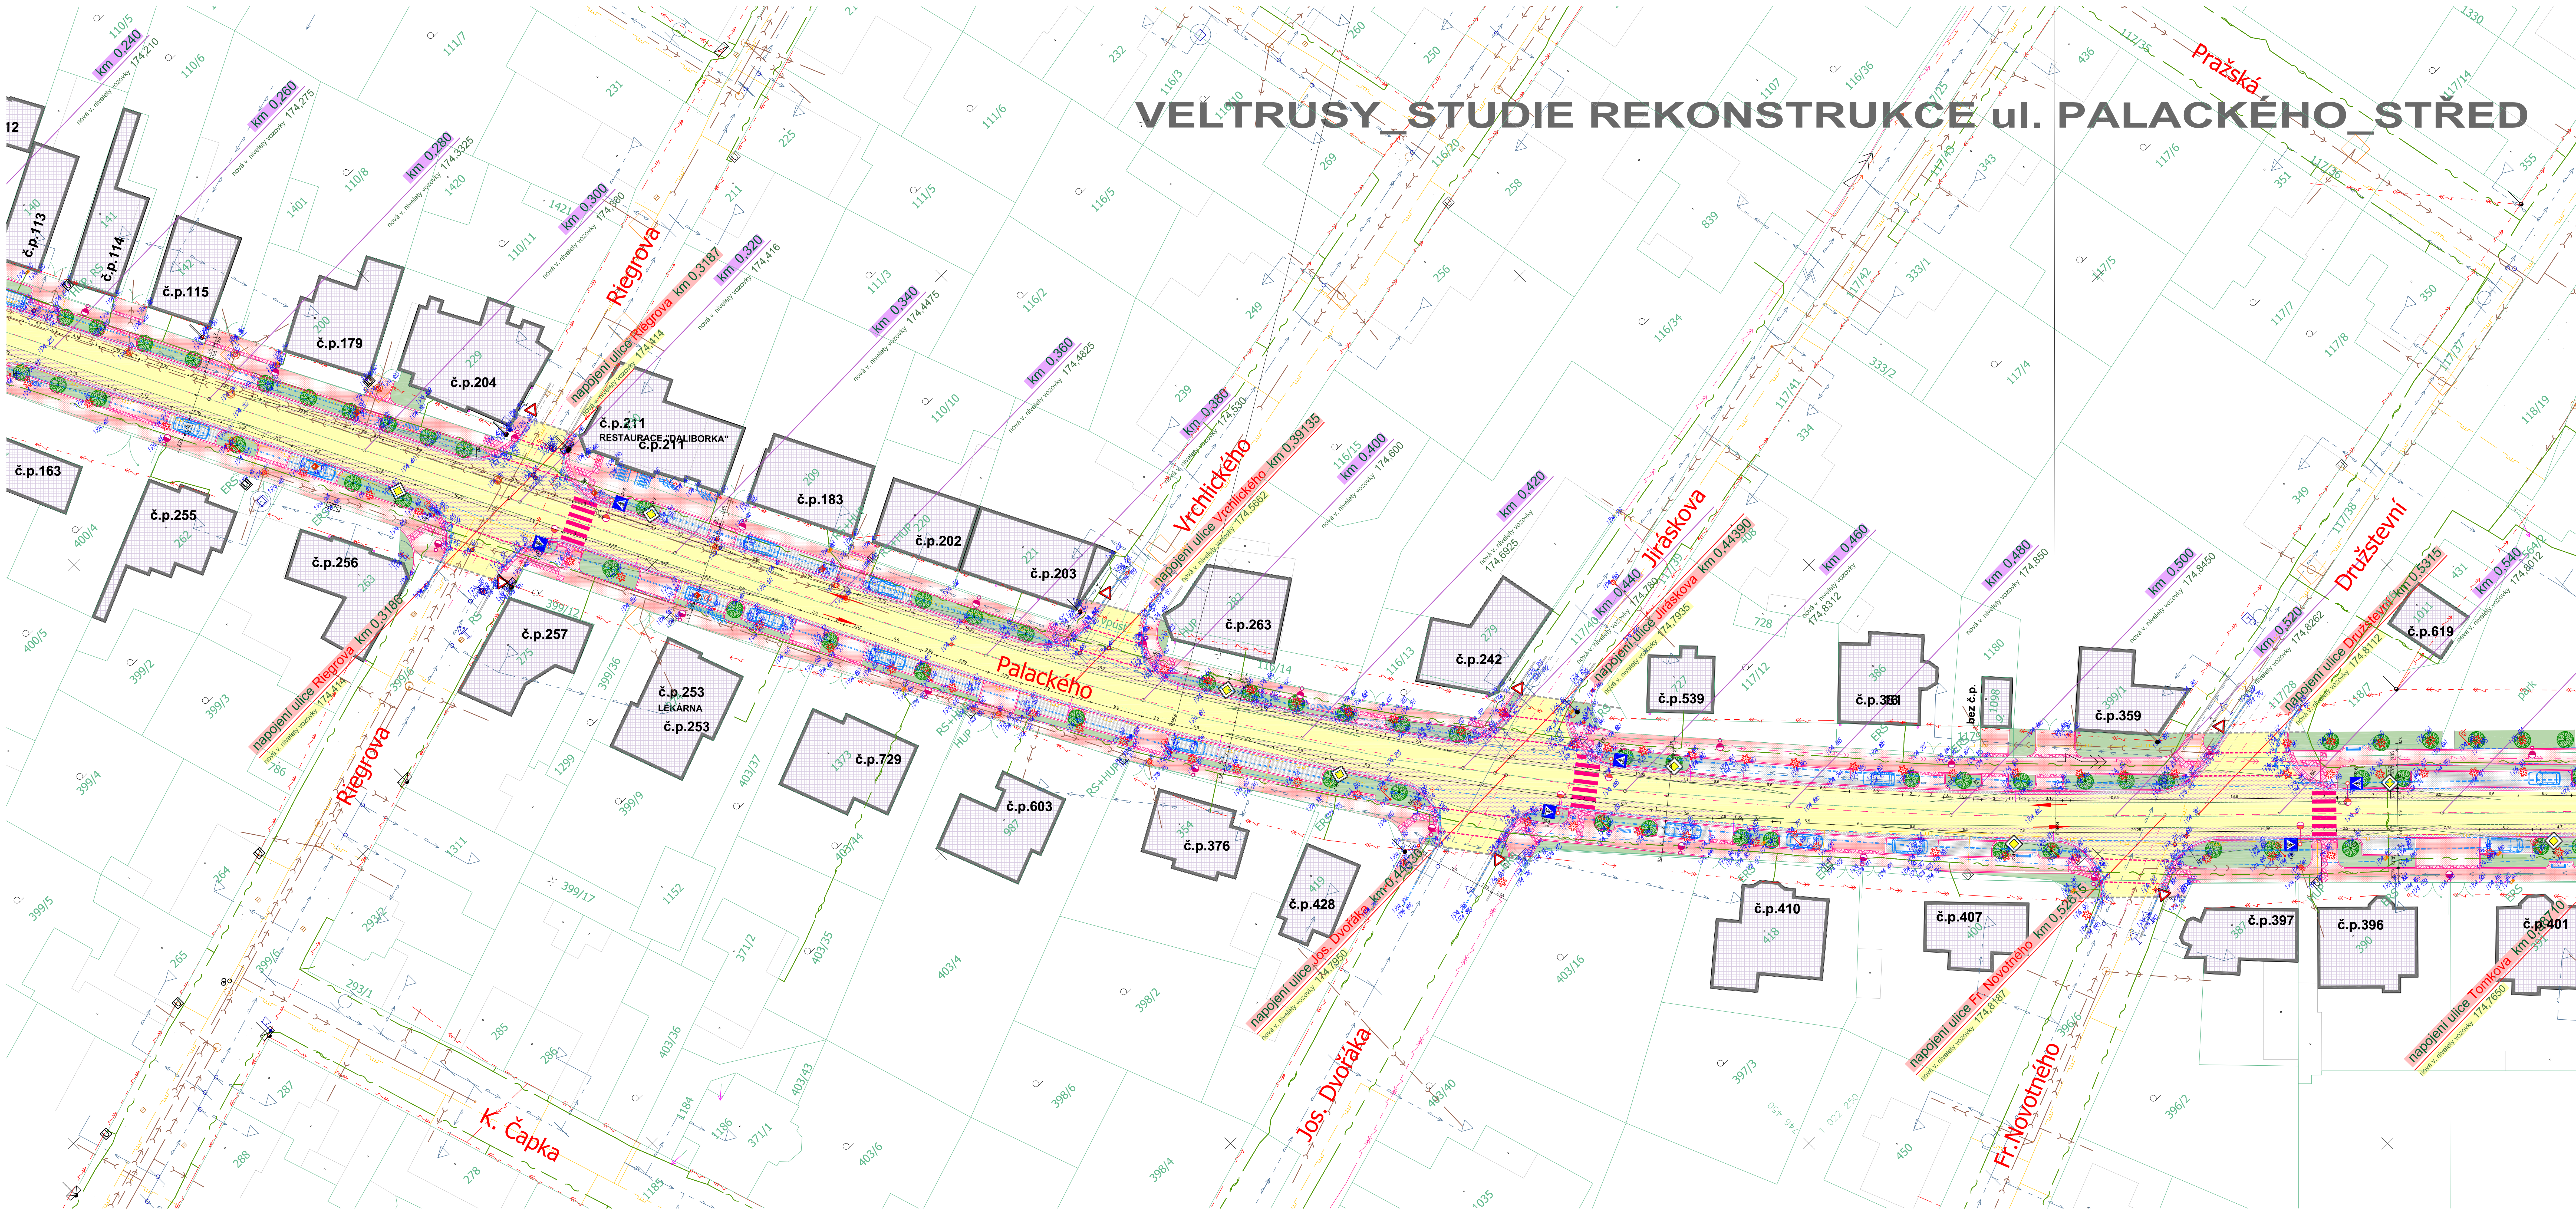

LEGENDA

- | | |
|--|--|
| NOVÉ ŘEŠENÍ KOMUNIKACE, CHODNÍKŮ
A OSTATNÍCH VEŘEJNÝCH PLOCH | STÁVAJÍCÍ ŘEŠENÍ KOMUNIKACE,
CHODNÍKŮ A OSTATNÍCH PLOCH |
| STÁVAJÍCÍ STAVEBNÍ OBJEKTY | VODOROVNÉ DOPRAVNÍ ZNAČENÍ -
BÍLÁ BARVA |
| NAVŘZENÁ KOMUNIKACE
S ŽIVČIČNÝM KRYTEM | ZELENĚ STÁVAJÍCÍ |
| PARKOVACÍ MÍSTO - ZATRAVNĚNÍ DÍL
600/400/100, plošný - šedá, výšň 8/16 mm | ZELENĚ ODSTRAŇOVANÁ |
| CHODNÍKY - BET. ZÁMK. DLAŽBA - skládaná
OKROVA - PÍSKOVCOVÁ | ZELENĚ NAVRHOVANÁ |
| CHODNÍKY + VJEZDY + VCHODY K NEM.
ŽULOVÁ MOZAKA 60x60 mm | VCHOD / VJEZD
(ST) |
| VEGETAČNÍ PLOCHY | STÁVAJÍCÍ SVISLÉ DOPRAVNÍ
ZNAČENÍ |
| BETONOVÁ ZÁMK. DLAŽBA PRO NEVIDOMÉ
S RELIEF. POVRCHEM 100/200/60, ČERNÁ | PARKOVACÍ PLOCHY - MÍSTO
ŽULOVÁ DLAŽBA SV. 100/100/100 mm |
| ODVODŇOVACÍ PRUHY PODEL VOZOVKY
s. 320 mm - ŽULOVÁ KOSTKA STŘEDNÍ 80x80 | ROVNINĚ OHRANIČUJÍCÍ ŽULOVÉ
DESKY |
| | SJÍZDNÉ + POCHOZÍ PLOCHY
ŽULOVÁ DLAŽBA TM. 100/100/100 mm |

- | | |
|--------------------------------------|--|
| HRANICE POZEMKŮ DLE KATASTRÁLNÍ MAPY | |
| PROSLOUČENÁ HRANICE POZEMKŮ | |
| SKUTEČNÁ POLOHA OPLŮCENÍ | |
| SKUTEČNÁ STĚNA / HRANICE STAVBY | |
| PARCELNÍ ČÍSLO POZEMKŮ | |
| STÁVAJÍCÍ ROZHRANÍ POVRCHŮ | |
| ČÍSLO BODU / STAV NADMOŘSKÁ VÝŠKA | |

INŽENÝRSKÉ SÍTĚ

- | | |
|---|--------------------------------|
| VODOVODNÍ POTRUBÍ | OBROVNÍK PŘECHODOVÝ |
| KANALIZACE SPLAŠKOVÁ, PODTLAKOVÁ | PŘIROZENÁ VODÍČÍ LIEV. v 60 mm |
| O2 TELEFONICA | BETONOVÝ OBROVNÍK UKONČUJÍCÍ |
| JEDNOTNÁ KANALIZACE (dešťová + splašková) | BETONOVÝ OBROVNÍK NAJEZDOVÝ |
| PLYNOVODNÍ POTRUBÍ STL | BETON. OBR. OBLOUKOVÝ + ROHOVÝ |
| ELEKTRICKÉ VEDENÍ NN - PODZEMNÍ | OLEMOVÁNÍ PARKOVIŠTÍ |
| ELEKTRICKÉ VEDENÍ NN - NADZEMNÍ | ULIČNÍ VPUSTI DEŠTĚVÉ VODY |
| PODZEMNÍ EL. VEDENÍ VN DO 35 kV | POULIČNÍ LAMPY VO |
| NADZEMNÍ EL. VEDENÍ VN DO 35 kV | STÁVAJÍCÍ POULIČNÍ LAMPY "VO" |
| VEŘEJNÉ OSVĚTLENÍ - PODZEMNÍ | |
| NOVÉ VEŘEJNÉ OSVĚTLENÍ - PODZEMNÍ | |

STAVEBNÍ PRVKY

C3.2_KOORDINAČNÍ SITUACE

M 1 : 250

A 57	Projektant: Ing.arch. JIŘÍ HÁNL Věstudy 57, 277 46 Veltrusy	Investor: Město Veltrusy ul. Palackého 9, 277 46 Veltrusy	F2_ST.S
Kraj: Středočeský	Okres: Mělník	Formát: 14A4	Datum: 12/2018
K.Ú.: Veltrusy (779873)			Stupeň: F2_STUDIE
„Moderní a otevřený úřad Veltrusy, část 5. STUDIE PROVEDITELNOSTI - rekonstrukce hlavní třídy“, ul. PALACKÉHO		M 1 : 250	č.v. 8
C3.2_KOORDINAČNÍ SITUACE_STŘED			